

CONCORRÊNCIA Nº 002/2025

DATA DE ABERTURA: 15/05/2025 ÀS 10:30 HORAS (HORÁRIO DE BRASÍLIA - DF) NO SÍTIO www.licitapioxii.com.br			
Objeto			
Contratação de empresa de engenharia especializada para conclusão de quadra poliesportiva com vestiários no Povoado São José da Mata do Município de Pio XII/MA.			
Valor Total Máximo da Licitação			
R\$ 1.102.604,19 (um milhão, cento e dois mil, seiscentos e quatro reais e dezenove centavos).			
Registro de Preços	Vistoria	Instrumento Contratual	Critério de Julgamento
Não	Facultativa	Contrato	Menor Preço Global
Licitação Exclusiva ME/EPP	Reserva Cota ME/EPP	Modo de Disputa	
Não	Não	Aberto	
Exigência de Documentos Complementares na Proposta de Preços			
Item 9.18.2 relativo à garantia de proposta e item 9.18.3, garantia a ser anexada com a proposta realinhada.			
Exigência de Garantia de Proposta	Tipo de Objeto		Exigência de Garantia Contratual
Sim (Item 9.18.2)	Obra		Sim
EDITAL: O presente edital estará à disposição dos interessados nos seguintes locais: Portal da Transparência do Município: www.pioxii.ma.gov.br , Portal do PNCP https://pncp.gov.br plataforma LICITAPIOXII www.licitapioxii.com.br podendo ainda ser solicitado através do e-mail: pioxiiicpl@gmail.com , bem como ser retirado pessoalmente no Setor de Licitação, localizado na Av Senador Vitorino Freire, SN, Centro, Pio XII/MA.			

1. PREÂMBULO

- 1.1 O Município de Pio XII/MA, inscrito no CNPJ sob o nº 06.447.833/0001-81, por intermédio da Secretaria Municipal de Educação, que ao final assina, sediada à Av Senador Vitorino Freire, SN, Centro, Pio XII/MA, torna público que fará realizar procedimento licitatório para contratação do objeto abaixo especificado, na modalidade **CONCORRÊNCIA**, na forma **ELETRÔNICA**, do tipo **MENOR PREÇO GLOBAL**, Processo Administrativo nº 0000000191/2025, em observância às disposições da Lei Federal nº 14.133/2021, Lei Complementar nº 123/2006, Instrução Normativa Seges/ME nº 73/2022, Decreto Municipal nº 007/2024, além das demais legislações correlatas e de

outras normas aplicáveis ao objeto deste certame e, ainda, de acordo com as condições estabelecidas neste Edital.

2. OBJETO

- 2.1 A presente licitação tem por objeto a “Contratação de empresa de engenharia especializada para conclusão de quadra poliesportiva com vestiários no Povoado São José da Mata do Município de Pio XII/MA, conforme critérios e especificações descritas no **Anexo I** o qual faz parte integrante deste edital independentemente de transcrição.
- 2.2 **Em caso de discordância existente entre as especificações deste objeto descritas na plataforma LICITAPIOXII e as especificações constantes deste edital, prevalecerão as últimas.**
- 2.3 O prazo de execução do objeto será de 06 (seis) meses.
- 2.4 O regime de execução será de empreitada por preço global.

3. DO VALOR MÁXIMO ADMITIDO

- 3.1 O valor máximo admitido para a presente licitação é de **R\$ 1.102.604,19 (um milhão, cento e dois mil, seiscientos e quatro reais e dezenove centavos)**.
- 3.1.1 Também são tidos como máximos admitidos os valores individualizados de cada item constante da planilha orçamentária.
- 3.1.2 Os percentuais de Mão de Obra, para a obra, deverão ser calculados conforme o indicado na Seção II da Instrução Normativa da Receita Federal do Brasil IN RFB 2021/2021, "Aferição Indireta com Base na Nota Fiscal, na Fatura ou no Recibo de Prestação de Serviços".
(<http://normas.receita.fazenda.gov.br/sijut2consulta/link.action?idAto=116968#2247121>)

4. CRITÉRIOS DE JULGAMENTO

- 4.1 Para julgamento será adotado o critério de **MENOR PREÇO GLOBAL** observadas as especificações definidas no **Anexo I** deste edital, bem como as condições exigidas **nos itens 07 a 11** do presente Edital.

5. DA IMPUGNAÇÃO AO EDITAL E DO PEDIDO DE ESCLARECIMENTO

- 5.1 A impugnação e os pedidos de esclarecimentos poderão ser realizados em até 03 (três) dias úteis, antes da data fixada para abertura da sessão pública por forma eletrônica diretamente na plataforma da licitação www.licitapioxii.com.br, ou protocolada na sede da Prefeitura Municipal, no endereço Rua Senador Vitorino Freire, SN, Centro, Pio XII/MA.
- 5.1.1 Caso seja acolhida a impugnação contra o ato convocatório, será designada nova data para a realização do certame, exceto quando a alteração no Edital, não afetar a formulação das propostas, conforme dispõe art. 55, §1º, da Lei nº 14.133/21.
- 5.1.2 Não serão conhecidas as impugnações apresentadas fora do prazo legal.

- 5.2 A resposta à impugnação ou ao pedido de esclarecimento será divulgado em sítio eletrônico oficial no prazo de até 03 (três) dias úteis, limitado ao último dia útil anterior à data da abertura do certame, disponível para consulta aos consulentes e interessados, no sítio <http://www.pioxii.ma.gov.br> através do “**Link**” – “**LICITAÇÕES**”, e no sítio www.licitapioxii.com.br e passará a integrar os autos do processo.
- 5.3 A impugnação tem efeito suspensivo, não sendo aberta a sessão pública de propostas da licitação enquanto estiver pendente o seu julgamento.
- 5.4 O expediente desta Administração se dá de 2ª a 6ª feiras, no horário compreendido das 08:00 às 12:00 horas.
- 5.5 Os pedidos de esclarecimentos não suspendem os prazos previstos no certame.

6. DAS CONDIÇÕES PARA PARTICIPAÇÃO

- 6.1. Poderão participar desta Concorrência interessados cujo ramo de atividade seja compatível com o objeto desta licitação, e que estejam com Credenciamento regular no PORTAL LICITAPIOXII.
- 6.2. O licitante responsabiliza-se exclusiva e formalmente por qualquer transação efetuada diretamente ou por seu representante no Sistema Eletrônico, não cabendo ao provedor do Sistema ou ao órgão entidade promotor do procedimento a responsabilidade por eventuais danos decorrentes de uso indevido da senha, ainda que por terceiros não autorizados.
- 6.3. É de responsabilidade do cadastrado conferir a exatidão dos seus dados cadastrais nos Sistemas relacionados no item anterior e mantê-los atualizados junto aos órgãos responsáveis pela informação, devendo proceder, imediatamente, à correção ou à alteração dos registros tão logo identifique incorreção ou aqueles se tornem desatualizados.
- 6.4. A não observância do disposto no item anterior poderá ensejar desclassificação no momento da habilitação
- 6.5. As microempresas e empresas de pequeno porte terão tratamento diferenciado previsto nos artigos 42 a 45 da Lei Complementar 123, de 14 de dezembro de 2006.
- 6.6. Para ter acesso ao sistema eletrônico, os interessados em participar desta **Concorrência** deverão dispor de chave de identificação e senha pessoal, informando-se a respeito do funcionamento e regulamento do sistema.
- 6.7. O uso da senha de acesso pela **licitante** é de sua responsabilidade exclusiva, incluindo qualquer transação por ela efetuada diretamente, ou por seu representante, não cabendo ao provedor do sistema ou ao órgão licitante responsabilidade por eventuais danos decorrentes do uso indevido da senha, ainda que por terceiros.
- 6.8. Não poderão participar desta **Concorrência**:
- 6.8.1. Autor do anteprojeto, do projeto básico ou do projeto executivo, pessoa física ou jurídica, quando a licitação versar sobre serviços ou fornecimento de bens a ele relacionados.
- 6.8.2. Empresa, isoladamente ou em consórcio, responsável pela elaboração do projeto básico ou do projeto executivo, ou empresa da qual o autor do projeto seja dirigente, gerente, controlador, acionista ou detentor de mais de 5% (cinco por cento) do capital com direito a voto, responsável

técnico ou subcontratado, quando a licitação versar sobre serviços ou fornecimento de bens a ela necessários.

6.8.3. Pessoa Física ou jurídica que se encontre, na data de abertura desta **Concorrência**, impossibilitada de participar da licitação em decorrência de sanção que lhe foi imposta.

6.8.3.1. Declarada inidônea junto a qualquer órgão ou entidade da Administração direta ou indireta no âmbito federal, estadual e municipal.

6.8.3.2. Suspensa de participação em licitação e impedimento de contratar com o Município de Pio XII/MA.

6.8.3.3. O impedimento de que trata este subitem será também aplicado ao licitante que atue em substituição a outra pessoa, física ou jurídica, com o intuito de burlar a efetividade da sanção a ela aplicada, inclusive a sua controladora, controlada ou coligada, desde que devidamente comprovado o ilícito ou a utilização fraudulenta da personalidade jurídica do licitante.

6.8.4. Aquele que mantenha vínculo de natureza técnica, comercial, econômica, financeira, trabalhista ou civil com dirigente do órgão ou entidade contratante ou com agente público que desempenhe função na licitação ou atue na fiscalização ou na gestão do contrato, ou que deles seja cônjuge, companheiro ou parente em linha reta, colateral ou por afinidade, até o terceiro grau.

6.8.5. Empresas controladoras, controladas ou coligadas, nos termos da Lei nº 6.404, de 15 de dezembro de 1976, concorrendo entre si.

6.8.6. Pessoa Física ou jurídica que, nos 05 (cinco) anos anteriores à divulgação do Edital, tenha sido condenada judicialmente, com trânsito em julgado, por exploração de trabalho infantil, por submissão de trabalhadores a condições análogas às de escravo ou por contratação de adolescentes nos casos vedados pela legislação trabalhista.

6.8.7. Sociedade estrangeira não autorizada a funcionar no País.

6.8.8. Não poderá participar, direta ou indiretamente, da licitação ou da execução do contrato agente público do órgão ou entidade licitante ou contratante, devendo ser observadas as situações que possam configurar conflito de interesses no exercício ou após o exercício do cargo ou emprego, nos termos da legislação que disciplina a matéria e o Código de Conduta dos Servidores de Pio XII.

6.8.8.1. A vedação se estende a terceiro que auxilie a condução da contratação na qualidade de integrante de equipe de apoio, profissional especializado ou funcionário ou representante de empresa que preste assessoria técnica.

6.8.9. Organizações da Sociedade Civil de Interesse Público – OSCIP, atuando nessa condição.

6.8.10. Demais condições dispostas nos Decreto Municipal nº 007/2024.

6.9. A critério da Administração e exclusivamente a seu serviço, o autor dos projetos e a empresa a que se referem os itens 6.8.1 e 6.8.2 poderão participar no apoio das atividades de planejamento da contratação, de execução da licitação ou de gestão do contrato, desde que sob supervisão exclusiva de agentes públicos do órgão ou entidade.

6.10. Equiparam-se aos autores do projeto as empresas integrantes do mesmo grupo econômico.

- 6.11. O disposto nos itens 6.8.1 e 6.8.2 não impede a licitação ou a contratação de serviço que inclua como encargo do contratado a elaboração do projeto básico e do projeto executivo, nas contratações integradas, e do projeto executivo, nos demais regimes de execução.
- 6.12. Será permitida a participação de pessoas jurídicas organizadas em consórcio, atendidas as condições previstas no art. 15 da Lei nº 14.133/2021 e aquelas definidas em edital.
- 6.12.1. Fica vedada a participação nesta licitação de pessoa jurídica consorciada em mais de um consórcio ou isoladamente, bem como de profissional em mais de uma Sociedade Empresária ou em mais de um consórcio.
- 6.12.2. No consórcio de empresas brasileiras e estrangeiras, a liderança caberá, obrigatoriamente, à empresa brasileira.

7. DA APRESENTAÇÃO DA PROPOSTA E DOS DOCUMENTOS DE HABILITAÇÃO

- 7.1. Na presente licitação, a fase de habilitação sucederá as fases de apresentação de propostas e lances e de julgamento.
- 7.2. Os licitantes encaminharão, exclusivamente por meio do sistema eletrônico, a proposta com o valor global, conforme o critério de julgamento adotado neste Edital, até a data e o horário estabelecidos para abertura da sessão pública.
- 7.3. No cadastramento da proposta inicial, o licitante declarará, em campo próprio do sistema, que:
 - 7.3.1. Está ciente e concorda com as condições contidas no edital e seus anexos, bem como de que a proposta apresentada compreende a integralidade dos custos para atendimento dos direitos trabalhistas assegurados na Constituição Federal, nas leis trabalhistas, nas normas infralegais, nas convenções coletivas de trabalho e nos termos de ajustamento de conduta vigentes na data de sua entrega em definitivo e que cumpre plenamente os requisitos de habilitação definidos no instrumento convocatório.
 - 7.3.2. Não emprega menor de 18 anos em trabalho noturno, perigoso ou insalubre e não emprega menor de 16 anos, salvo menor, a partir de 14 anos, na condição de aprendiz, nos termos do artigo 7º, XXXIII, da Constituição.
 - 7.3.3. Não possui empregados executando trabalho degradante ou forçado, observando o disposto nos incisos III e IV do art. 1º e no inciso III do art. 5º da Constituição Federal.
 - 7.3.4. Cumpre as exigências de reserva de cargos para pessoa com deficiência e para reabilitado da Previdência Social, previstas em lei e em outras normas específicas.
- 7.4. O licitante organizado em cooperativa deverá declarar, ainda, em campo próprio do sistema eletrônico, que cumpre os requisitos estabelecidos no artigo 16 da Lei nº 14.133/2021.
- 7.5. A falsidade da declaração de que trata os subitens do item 7.3 sujeitará o licitante às sanções previstas na Lei nº 14.133/2021, neste Edital e na legislação municipal.
- 7.6. Os licitantes poderão retirar ou substituir a proposta até a abertura da sessão pública.
- 7.7. Não haverá ordem de classificação na etapa de apresentação da proposta e dos documentos de habilitação pelo licitante, o que ocorrerá somente após os procedimentos de abertura da sessão pública e da fase de envio de lances.

- 7.8. Serão disponibilizados para acesso público os documentos que compõem a proposta dos licitantes convocados para apresentação de propostas, após a fase de envio de lances.
- 7.9. Desde que disponibilizada a funcionalidade no sistema, o licitante poderá parametrizar o seu valor final mínimo quando do cadastramento da proposta e obedecerá às seguintes regras:
- 7.9.1. A aplicação do intervalo mínimo de diferença de valores entre os lances, que incidirá tanto em relação aos lances intermediários quanto em relação ao lance que cobrir a melhor oferta.
- 7.9.2. Os lances serão de envio automático pelo sistema, respeitado o valor final mínimo, caso estabelecido, e o intervalo de que trata o subitem acima.
- 7.10. O Valor final mínimo parametrizado no sistema poderá ser alterado pelo fornecedor durante a fase de disputa, sendo vedado:
- 7.10.1. Valor superior a lance já registrado pelo fornecedor no sistema, quando adotado o critério de julgamento por menor preço.
- 7.11. Caberá ao licitante interessado em participar da licitação acompanhar as operações no sistema eletrônico durante o processo licitatório e se responsabilizar pelo ônus decorrente da perda de negócios diante da inobservância de mensagens emitidas pela Administração ou de sua desconexão.
- 7.12. O licitante deverá comunicar imediatamente ao provedor do sistema qualquer acontecimento que possa comprometer o sigilo ou a segurança, para imediato bloqueio de acesso.

8. DO PREENCHIMENTO DA PROPOSTA

- 8.1. O licitante deverá enviar sua proposta mediante o preenchimento, no sistema eletrônico, dos seguintes campos:
- 8.1.1. Valor unitário (mensal, unitário etc., conforme o caso) e (anual, total) do item.
- 8.1.2. O licitante não poderá oferecer proposta em quantitativo inferior ao máximo previsto para contratação
- 8.2. Todas as especificações do objeto contidas na proposta vinculam o licitante.
- 8.3. No valor da proposta inicial, bem como os lances ofertados deverão estar computados todos os valores necessários para o atendimento do objeto da presente licitação, tais como tributos, encargos diretos e indiretos, encargos trabalhistas, previdenciários, fiscais, comerciais, taxas e tarifas, fretes, seguros, materiais, custos inerentes à aquisição, transporte e armazenamento, não cabendo a Prefeitura Municipal de Pio XII quaisquer custos adicionais.
- 8.4. O valor ofertado, tanto na proposta inicial, quanto na etapa de lances, será de exclusiva responsabilidade do licitante, não lhe assistindo o direito de pleitear qualquer alteração, sob alegação de erro, omissão ou qualquer outro pretexto.
- 8.5. A apresentação da proposta implica obrigatoriedade do cumprimento das disposições nelas contidas, em conformidade com o que dispõe o edital, assumindo o proponente o compromisso de executar o objeto licitado nos seus termos, bem como de fornecer os materiais, equipamentos, ferramentas e utensílios necessários, em quantidades e qualidades adequadas à perfeita execução contratual, promovendo, quando requerido, sua substituição.

- 8.6. O prazo de validade da proposta não poderá ser inferior a 60 (sessenta) dias consecutivos, contados da data da sessão de abertura desta licitação.
- 8.7. Decorrido o prazo de validade das propostas, sem convocação para contratação, ficam as licitantes liberadas dos compromissos assumidos.

9. DA ABERTURA DA SESSAO, CLASSIFICACAO DAS PROPOSTAS E FORMULACAO DE LANCES

- 9.1. A abertura da presente licitação dar-se-á automaticamente em sessão pública, por meio de sistema eletrônico, na data, horário e local indicados neste Edital.
- 9.2. Os licitantes poderão retirar ou substituir a proposta, anteriormente inseridos no sistema, até a abertura da sessão pública.
- 9.3. O sistema disponibilizará campo próprio para troca de mensagens entre a Agente de Contratação e os licitantes.
- 9.4. Iniciada a etapa competitiva, os licitantes deverão encaminhar lances exclusivamente por meio de sistema eletrônico, sendo imediatamente informados do seu recebimento e do valor consignado no registro.
- 9.5. O lance deverá ser ofertado pelo valor total (global).
- 9.6. Os licitantes poderão oferecer lances sucessivos, observando o horário fixado para abertura da sessão e as regras estabelecidas no edital.
- 9.7. O licitante somente poderá oferecer lance de valor inferior ao último por ele ofertado e registrado pelo sistema.
- 9.8. O intervalo mínimo de diferença de valores entre os lances, que incidirá tanto em relação aos lances intermediários quanto em relação à proposta que cobrir a melhor oferta deverá ser de R\$ 100,00 (cem mil reais).
- 9.9. O licitante poderá, uma única vez, excluir seu último lance ofertado, no intervalo de quinze segundos após o registro no sistema, na hipótese de lance inconsistente ou inexequível.
- 9.10. Será adotado para o envio de lances na licitação o modo de disputa “aberto”, os licitantes apresentarão lances públicos e sucessivos, com prorrogações.
- 9.10.1. A etapa de lances da sessão pública terá duração de dez minutos e, após isso, será prorrogada automaticamente pelo sistema quando houver lance ofertado nos últimos dois minutos do período de duração da sessão pública.
- 9.10.2. A prorrogação automática da etapa de lances, de que trata o subitem anterior, será de dois minutos e ocorrerá sucessivamente sempre que houver lances enviados nesse período de prorrogação, inclusive no caso de lances intermediários.
- 9.10.3. Não havendo novos lances na forma estabelecida nos itens anteriores, a sessão pública encerrar-se-á automaticamente, e o sistema ordenará e divulgará os lances conforme a ordem final de classificação.

9.10.4. Definida a melhor proposta, se a diferença em relação à proposta classificada em segundo lugar for de pelo menos 5% (cinco por cento), a Agente de Contratação/Comissão, auxiliado pela equipe de apoio, poderá admitir o reinício da disputa aberta, para a definição das demais colocações.

9.10.4.1. Nessas condições, as propostas de microempresas e empresas de pequeno porte que se encontrarem na faixa de até 5% (cinco por cento) acima da melhor proposta ou melhor lance serão consideradas empatadas com a primeira colocada.

9.10.4.2. A melhor classificada nos termos do subitem anterior terá o direito de encaminhar uma última oferta para desempate, obrigatoriamente em valor inferior ao da primeira colocada, no prazo de 5 (cinco) minutos controlados pelo sistema, contados após a comunicação automática para tanto.

9.10.4.3. Caso a microempresa ou a empresa de pequeno porte melhor classificada desista ou não se manifeste no prazo estabelecido, serão convocadas as demais licitantes microempresa e empresa de pequeno porte que se encontrem naquele intervalo de 5% (cinco por cento), na ordem de classificação, para o exercício do mesmo direito, no prazo estabelecido no subitem anterior.

- 9.11. No caso de desconexão com a Agente de Contratação, no decorrer da etapa competitiva da Concorrência, o sistema eletrônico poderá permanecer acessível aos licitantes para a recepção dos lances.
- 9.12. Quando a desconexão do sistema eletrônico para a Agente de Contratação persistir por tempo superior a dez minutos, a sessão pública será suspensa e reiniciada somente após decorridas vinte e quatro horas da comunicação do fato pela Agente de Contratação aos participantes, no sítio eletrônico utilizado para divulgação.
- 9.13. Caso o licitante não apresente lances, concorrerá com o valor de sua proposta.
- 9.14. Só poderá haver empate entre propostas iguais (não seguidas de lances), ou entre lances finais.
- 9.14.1. Havendo eventual empate entre propostas ou lances, o critério de desempate será aquele previsto no art. 60 da Lei nº 14.133/2021 e conforme documentos e diretrizes previstas na legislação municipal, nesta ordem:
- 9.14.1.1. Disputa final, hipótese em que os licitantes empatados poderão apresentar nova proposta em ato contínuo à classificação.
- 9.14.1.2. Avaliação do desempenho contratual prévio dos licitantes, para a qual deverão preferencialmente ser utilizados registros cadastrais para efeito de atesto de cumprimento de obrigações previstos nesta Lei.
- 9.14.1.3. Desenvolvimento pelo licitante de ações de equidade entre homens e mulheres no ambiente de trabalho, conforme regulamento.
- 9.14.1.4. Desenvolvimento pelo licitante de programa de integridade, conforme orientações dos órgãos de controle.
- 9.14.2. Persistindo o empate, será assegurada preferência, sucessivamente, aos bens e serviços produzidos ou prestados por:

- 9.14.2.1. Empresas estabelecidas no território do Estado ou do Distrito Federal do órgão ou entidade da Administração Pública estadual ou distrital licitante ou, no caso de licitação realizada por órgão ou entidade de Município, no território do Estado em que este se localize.
- 9.14.2.2. Empresas brasileiras.
- 9.14.2.3. Empresas que invistam em pesquisa e no desenvolvimento de tecnologia no País.
- 9.14.2.4. Empresas que comprovem a prática de mitigação, nos termos da Lei nº 12.187, de 29 de dezembro de 2009.
- 9.15. Encerrada a etapa de envio de lances da sessão pública, a Agente de Contratação poderá negociar, pelo sistema eletrônico, condições mais vantajosas para que seja obtida melhor proposta.
- 9.15.1. A negociação poderá ser feita com os demais licitantes, segundo a ordem de classificação inicialmente estabelecida.
- 9.15.2. A negociação será realizada por meio do sistema, podendo ser acompanhada pelos demais licitantes.
- 9.15.3. O resultado da negociação será divulgado a todos os licitantes e anexado aos autos do processo licitatório.
- 9.16. O último lance ofertado deverá levar em consideração o número máximo de casas decimais permitidas para o valor 02 (duas) casas, oportunidade em que as casas decimais excedentes do valor deverão ser desconsideradas em caso de arredondamentos.
- 9.17. Esse valor será fixo durante o prazo de vigência do contrato.
- 9.18. A Agente de Contratação solicitará ao licitante mais bem classificado que, no prazo de **02 (duas) horas**, envie por meio de funcionalidade disponível no sistema de www.licitapioxii.gov.br, a proposta adequada ao último lance ofertado após a negociação realizada, acompanhada dos documentos complementares quando exigido em edital, e quando necessário de documentos para confirmação daqueles exigidos neste Edital e já apresentados.
- 9.18.1. É facultado a Agente de Contratação prorrogar o prazo estabelecido, a partir de solicitação fundamentada feita no chat pelo licitante, antes de findo o prazo.

GARANTIA DE PROPOSTA

- 9.18.2. A licitante deverá apresentar no prazo e nas condições estipuladas no item 9.18.2 do edital, **Garantia de Proposta**, nos termos do art. 58 da Lei nº 14.133/21, no valor corresponde à 1% (um por cento) do valor estimado para a presente licitação, considerando para o cálculo o valor máximo estabelecido em edital, sendo que a garantia poderá ser realizada por intermédio de qualquer das modalidades previstas no §1º do art. 96 da Lei nº 14.133/21.
- 9.18.2.1. **Caso a licitante opte por caução em dinheiro, deverão ser depositados no:**

CONTA CORRENTE: 1010-3

AGÊNCIA: 3642-0

PREF MUN PIO XII – TRIBUTOS

BANCO DO BRASIL

9.18.2.1.1. Deverá ser apresentado o comprovante do depósito ao Agente de Contratação anexado juntamente com a proposta realinhada.

9.18.2.1.2. O valor será administrado pela Prefeitura Municipal de Pio XII, por meio de aplicação em conta poupança, cujo rendimento será repassado integralmente a licitante quando da devolução conforme subitem abaixo.

9.18.2.1.3. A garantia da proposta será devolvida ao vencedor e aos demais licitantes no prazo de até 10 (dez) dias úteis, contado da assinatura do contrato ou da data em que for declarada fracassada a licitação.

9.18.2.2. Caso a licitante opte pela modalidade de Seguro Garantia ou Fiança Bancária:

9.18.2.2.1. A licitante deverá emitir o documento com prazo de validade de 120 (cento e vinte) dias a contar da data da abertura das propostas.

9.18.2.2.2. Deverá ser apresentado o seguro garantia ou a fiança bancária a Agente de Contratação anexada com a proposta realinhada.

9.18.2.2.3. A garantia da proposta independentemente da modalidade escolhida pela licitante deverá ser emitida até a data de abertura do processo licitatório, como base no valor estimado da licitação.

PROPOSTA READEQUADA

9.18.3. Para a elaboração da proposta readequada a licitante poderá utilizar-se do modelo de proposta presente no Anexo III deste edital, o qual contém as seguintes exigências:

9.18.3.1. Valor do item arrematado, o qual será aplicado ao valor descrito nas planilhas constantes do termo de referência Anexo II deste Edital e linearmente aos valores unitários dos subitens da planilha orçamentária que faz parte integrante deste edital, utilizando duas casas decimais (ex: 1,00)

9.18.3.1.1. Ao valor descrito na tabela do Anexo II, bem como aos valores unitários e totais componentes da Planilha Orçamentária, deverão ser utilizadas 02 (duas) casas decimais depois da vírgula (ex: R\$ 1,00).

9.18.3.2. Planilha Orçamentária devidamente preenchida com os respectivos valores adequados valor final proposto, conforme a planilha constante no arquivo no Projeto Básico

9.18.3.2.1. Os valores máximos admitidos para os itens da planilha orçamentária estão disponíveis no Projeto Básico.

9.18.3.3. Cronograma Físico Financeiro devidamente preenchido com os respectivos valores adequados ao valor final proposto, conforme o cronograma presente no mesmo arquivo da planilha orçamentária informado no subitem acima 9.18.3.2, aba “**Cronograma**”.

9.18.3.4. Detalhamento das Bonificações e Despesas Indiretas (BDI) ou declaração de que aceita as composições constantes deste edital ou no caso de não apresentação da composição do BDI, considerar-se-á que adotou o constante deste edital.

- a) O BDI, que incidirá sobre o somatório dos custos totais de cada item de serviço, deverá estar apresentado à parte, ao final da planilha, sendo ali necessariamente detalhada sua composição.
- b) Cada licitante apresentará sua composição de BDI, levando em conta que nesta taxa deverão estar considerados, além dos impostos, as despesas indiretas não explicitadas na planilha orçamentária e o lucro.
- c) Na composição do BDI, percentual de ISS compatível com a legislação tributária do município de Pio XII, observando a forma de definição da base de cálculo do tributo prevista na legislação municipal e, sobre esta, a respectiva alíquota do ISS, que será um percentual proporcional entre o limite máximo de 5% estabelecido no art. 8º, inciso II, da Lei Complementar nº 116/2003 e o limite mínimo de 2% fixado pelo art. 88 do Ato das Disposição Constitucionais Transitórias. (Acórdão nº 2622/2013 – TCU – Plenário).
- d) As empresas sujeitas ao regime de tributação de incidência não cumulativa de PIS e COFINS apresentem demonstrativo de apuração de contribuições sociais comprovando que os percentuais dos referidos tributos adotados na taxa de BDI correspondem à média dos percentuais efetivos recolhidos em virtude do direito de compensação dos critérios previstos no art. 3º das Lei ns. 10.637/2002 e 10.833/2003, de forma a garantir que os preços contratados pela Administração Pública reflitam os benefícios tributários pela legislação tributária. (Acórdão nº 2622/2013 – TCU – Plenário).
- e) As empresas optantes pelo Simples Nacional deverão apresentar os percentuais de ISS, PIS e COFINS discriminados na composição do BDI que sejam compatíveis com as alíquotas a que a empresa está obrigada a recolher, previstas no Anexo I da Lei Complementar nº 123/2006, bem como que a composição de encargos sociais não inclua os gastos relativos às contribuições que essas empresas estão dispensadas de recolhimento (Sesi, Senai, Sebrae etc.), conforme dispõe o art. 13, §3º da referida Lei Complementar. (Acórdão nº 2622/2013 – TCU – Plenário)

- 9.18.3.5. **Detalhamento dos Encargos Sociais (ES).** que contenha todas as informações solicitadas.
- 9.18.3.6. **Composições de Preços Unitários,** de acordo com o especificado no Orçamento Analítico da obra, constando unidades e insumos com respectivos consumos. Apresentar, discriminadamente, percentuais de BDI e Encargos Sociais aplicados.
- 9.18.3.7. A licitante expressa concordância quanto à adequação do projeto que integrar o edital de licitação e as alterações contratuais sob alegação de falhas ou omissões em qualquer das peças, orçamentos, plantas, especificações, memoriais e estudos técnicos preliminares do projeto, não poderão ultrapassar, no total, 10% (dez por cento) do valor integral do contrato, computando-se esse percentual para verificação do limite previsto no art. 125 da Lei Federal n.º 14.133/21.
- 9.18.3.8. A proposta deverá conter as condições acima descritas, bem como as demais especificações constantes no **Anexo I**, e poderá conter a expressão “demais condições e especificações conforme o edital”.
- 9.18.3.9. A proposta deverá ser redigida no idioma Português (Brasil) e apresentada em 01 (uma) via original, contendo o número e a modalidade de licitação deste Edital, sem rasuras e a última contendo data, assinatura e identificação do signatário e conter preferencialmente **dados bancários (número da conta corrente e o número e endereço da agência bancária).**

- 9.18.3.10. Os documentos exigidos para fins de proposta de preço poderão ser apresentados em original ou por cópia.
- 9.18.3.11. Somente haverá a necessidade de comprovação do preenchimento de requisitos mediante apresentação dos documentos originais não-digitais quando houver dúvida em relação à integridade do documento digital ou quando a lei expressamente o exigir.
- 9.19. Após a negociação do preço e envio dos documentos complementares se for o caso, a Agente de Contratação iniciará a fase de aceitação e julgamento da proposta.

10. DA FASE DE JULGAMENTO

- 10.1. Encerrada a etapa de negociação, a Agente de Contratação verificará se o licitante provisoriamente classificado em primeiro lugar atende às condições de participação no certame, conforme previsto no art. 14 da Lei nº 14.133/2021, legislação correlata e no item 6.5 do edital (Critérios de Vedação de Participação), especialmente quanto à existência de sanção que impeça a participação no certame ou a futura contratação, mediante a consulta aos seguintes cadastros:
- 10.1.1. Sistema de Cadastro Unificado de Fornecedores – SICAF ou Cadastro de Fornecedores de Pio XII.
- 10.1.2. Cadastro Nacional de Empresas Inidôneas e Suspensas – CEIS e Cadastro Nacional de Empresas Punidas – CNEP, mantido pela Controladoria-Geral da União (<https://portaldatransparencia.gov.br/sancoes/consulta?ordenarPor=nomeSancionado&direcao=asc>).
- 10.1.3. Cadastro de Empresas e Pessoas punidas por trabalho a condições análogas às de escravo.
- 10.1.4. Cadastro de Impedidos de Licitar, mantido pelo Tribunal de Contas do Estado do Maranhão – TCE/MA.
- 10.2. A consulta aos cadastros será realizada em nome da empresa licitante e também de seu sócio majoritário, por força da vedação de que trata o art. 12 da Lei nº 8.429/1992.
- 10.3. Caso conste na Consulta de Situação do licitante a existência de Ocorrências Impeditivas Indiretas, a Agente de Contratação diligenciará para verificar se houve fraude por parte das empresas apontadas no Relatório de Ocorrências Impeditivas Indiretas. (IN nº 3/2018, art. 29, caput)
- 10.3.1. A tentativa de burla será verificada por meio dos vínculos societários, linhas de fornecimento similares, dentre outros. (IN nº 3/2018, art. 29, §1º).
- 10.3.2. O licitante será convocado para manifestação previamente a uma eventual desclassificação. (IN nº 3/2018, art. 29, §2º).
- 10.3.3. Constatada a existência de sanção, o licitante será reputado inabilitado, por falta de condição de participação.
- 10.4. Encerrada a etapa de negociação, a Agente de Contratação examinará a proposta classificada em primeiro lugar, quanto à adequação ao objeto e à compatibilidade do preço em relação ao máximo estipulado para contratação neste edital e em seus anexos.
- 10.5. Será desclassificada a proposta vencedora que:
- 10.5.1. Contiver vícios insanáveis.

- 10.5.2. Não obedecer às especificações técnicas contidas no edital.
- 10.5.3. Não tiverem sua exequibilidade demonstrada, quando exigido pela Administração.
- 10.5.4. Apresentar desconformidade com quaisquer outras exigências deste Edital ou seus anexos, desde que insanável.
- 10.6. Além das disposições acima, a análise de exequibilidade e sobrepreço considerará o seguinte:
 - 10.6.1. Nos regimes de empreitada por preço global, a caracterização do sobrepreço se dará pela superação do valor global estimado.
 - 10.6.2. No caso de obras de engenharia, serão consideradas inexequíveis as propostas cujos valores forem inferiores a 75% (setenta e cinco por cento) do valor orçado pela Administração, independentemente do regime de execução.
 - 10.6.3. Será exigida garantia adicional do licitante vencedor cuja proposta for inferior a 85% (oitenta e cinco por cento) do valor orçado pela Administração, equivalente à diferença entre este último e o valor da proposta, sem prejuízo das demais garantias exigíveis de acordo com a Lei.
- 10.7. Se houver indícios de inexequibilidade da proposta de preço, ou em caso da necessidade de esclarecimentos complementares, poderão ser efetuadas diligências, para que a empresa comprove a exequibilidade da proposta.
 - 10.7.1. No caso de inexequibilidade nos moldes do item 10.6.2 acima, o licitante deve demonstrar que o valor da proposta é compatível com a execução do objeto licitado no que se refere aos custos dos insumos e aos coeficientes de produtividade adotados nas composições de custos unitários.
 - 10.7.2. A análise de exequibilidade da proposta não considerará materiais e instalações a serem fornecidos pelo licitante em relação aos quais ele renuncie a parcela ou à totalidade da remuneração, desde que a renúncia esteja expressa na proposta.
- 10.8. Na hipótese de necessidade de suspensão da sessão pública para a realização de diligências, com vistas ao saneamento das propostas, a sessão pública somente poderá ser reiniciada mediante aviso prévio no sistema com, no mínimo, vinte e quatro horas de antecedência, e a ocorrência será registrada em ata.
- 10.9. Para fins de análise da proposta quanto ao cumprimento das especificações do objeto, poderá ser colhida a manifestação escrita do setor requisitante do serviço ou da área especializada no objeto.
- 10.10. Para análise e julgamento da planilha orçamentária readequada valor final proposto, serão considerados os critérios dispostos no item 9.18.3.1.1.
- 10.11. Se a proposta ou lance vencedor for desclassificado, a Agente de Contratação examinará a proposta ou lance subsequente, e, assim sucessivamente, na ordem de classificação.
- 10.12. Havendo necessidade, a Agente de Contratação suspenderá a sessão, informando no “chat” a nova data e horário para a continuidade da mesma.
- 10.13. O licitante que deixar de enviar a documentação solicitada nos termos deste edital, terá sua proposta desclassificada, sem prejuízo da aplicação de sanções previstas neste edital.
- 10.14. Erros no preenchimento da planilha orçamentária, cronograma físico financeiro, detalhamento do bdi e encargos sociais, não constituem motivo para a desclassificação da proposta. Estes poderão

ser corrigidos pelo fornecedor, no prazo indicado pelo sistema, desde que não haja majoração do preço total e atenda aos critérios dispostos neste edital quando à readequação da proposta.

- 10.15. Encerrada as etapas de aceitação da proposta, será aberto prazo para intenção de recurso desta fase nos termos do item 12.3.1 do edital.
- 10.16. Restando a empresa classificada, será iniciado o procedimento de habilitação, observado o disposto neste edital.

11. HABILITAÇÃO

- 11.1. Encerrada a etapa de julgamento das propostas, será realizada a verificação dos documentos de habilitação do licitante melhor classificado para o objeto, por intermédio das disposições contidas abaixo.
- 11.2. Para fins de habilitação, os licitantes poderão utilizar o Certificado de Registro Cadastral expedido pelo “Setor de Cadastro de Fornecedores do Município de Pio XII/MA”, em substituição aos documentos de habilitação jurídica, regularidade fiscal e trabalhista, qualificação econômico-financeira e qualificação técnica (quando a opção está disponível, bem como os documentos técnicos solicitados em edital estiverem no referido cadastro), assegurado aos licitantes, caso manifestem interesse, vistas aos documentos que compõem os referidos cadastros.
- 11.2.1. O licitante não cadastrado no Cadastro de Fornecedores do Município de Pio XII/MA deverá apresentar toda a documentação de habilitação prevista neste Edital, na forma disposta dos itens 11.2.5 e 11.4 do edital.
- 11.2.2. É de responsabilidade do licitante conferir a exatidão dos seus dados cadastrais no Cadastro de Fornecedores de Pio XII e mantê-los atualizados junto aos órgãos responsáveis pela informação, devendo proceder, imediatamente, à correção ou à alteração dos registros tão logo identifique incorreção ou aqueles se tornem desatualizados.
- 11.2.3. A habilitação do licitante cadastrado no Município de Pio XII a consulta será realizada mediante o documento Certificado de Registro Cadastral que deverá ser anexado pela licitante junto a plataforma LICITAPIOXII, aos documentos por eles abrangidos, bem como pela documentação complementar especificada neste edital.
- 11.2.4. A verificação pela Agente de Contratação, em sítios eletrônicos oficiais de órgãos e entidades emissores de certidões constitui meio legal de prova, para fins de habilitação.
- 11.2.5. Os documentos exigidos para habilitação que não estejam contemplados no Cadastro de Fornecedores de Pio XII ou documentos de habilitação complementares necessários a confirmação daqueles exigidos neste Edital e já apresentados, serão enviados por meio do sistema, em formato digital, no prazo de **02 (duas) horas** prorrogável por igual período, contado da solicitação da Agente de Contratação.
- 11.2.6. Os documentos exigidos para fins de habilitação poderão ser apresentados em original ou por cópia.
- 11.2.7. Somente haverá a necessidade de comprovação do preenchimento de requisitos mediante apresentação dos documentos originais não-digitais quando houver dúvida em relação à integridade do documento digital ou quando a lei expressamente o exigir.

- 11.2.8. Quando permitida a participação de empresas estrangeiras que não funcionem no País, as exigências de habilitação serão atendidas mediante documentos equivalentes, inicialmente apresentados em tradução livre.
- 11.3. A documentação poderá ser da MATRIZ ou da FILIAL, obedecendo as seguintes regras:
- 11.3.1. Se o licitante for a matriz, todos os documentos deverão estar em nome da matriz, e se o licitante for a filial, todos os documentos deverão estar em nome da filial, exceto aqueles documentos que, pela própria natureza, comprovadamente, forem emitidos somente em nome da matriz.
- 11.3.2. Os documentos de Habilitação Técnica serão aceitos emitidos em nome da matriz ou da filial, salvo disposição do edital em contrário.
- 11.4. Ressalvado o disposto no item 11.2, os licitantes deverão encaminhar, nos termos deste edital, a documentação relacionada nos itens a seguir, para fins de habilitação.
- 11.4.1 **Considerando o disposto no art. 63, II e III, da Lei nº 14.133/2021, a verificação da validade dos documentos de habilitação ocorrerá, tendo como referência, o dia em que estes forem efetivamente apresentados, e não a data de início da sessão.**
- 11.5. **Habilitação Jurídica**
- 11.5.1. **Empresário individual:** inscrição no Registro Público de Empresas Mercantis, a cargo da Junta Comercial da respectiva sede.
- 11.5.2. **Microempreendedor Individual - MEI:** Certificado da Condição de Microempreendedor Individual - CCMEI, cuja aceitação ficará condicionada à verificação da autenticidade no sítio <https://www.gov.br/empresas-e-negocios/pt-br/empreendedor>.
- 11.5.3. **Sociedade empresária, sociedade limitada unipessoal – SLU ou sociedade identificada como empresa individual de responsabilidade limitada - EIRELI: inscrição do ato constitutivo, estatuto ou contrato social devidamente registrado no órgão competente, acompanhado, conforme o caso, da prova de seus administradores ou da diretoria em exercício.**
- 11.5.4. **Sociedade simples:** inscrição do ato constitutivo no Registro Civil de Pessoas Jurídicas do local de sua sede, acompanhada de documento comprobatório de seus administradores.
- 11.5.5. **Sociedade empresária estrangeira:** portaria de autorização de funcionamento no Brasil, publicada no Diário Oficial da União e arquivada na Junta Comercial da unidade federativa onde se localizar a filial, agência, sucursal ou estabelecimento, a qual será considerada como sua sede, conforme Instrução Normativa DREI/ME n.º 77, de 18 de março de 2020.
- 11.5.6. **Sociedade cooperativa:** ata de fundação e estatuto social, com a ata da assembleia que o aprovou, devidamente arquivado na Junta Comercial ou inscrito no Registro Civil das Pessoas Jurídicas da respectiva sede, além do registro de que trata o art. 107 da Lei nº 5.764, de 16 de dezembro 1971.
- 11.5.7. Os documentos apresentados deverão estar acompanhados de todas as alterações ou da consolidação respectiva e todas as alterações posteriores.
- 11.5.8. No caso de empresas reunidas em consórcio: **Compromisso de constituição do Consórcio devidamente registrado por escritura pública ou documento particular registrado em Cartório de Registro de Títulos e Documentos, atendendo as seguintes condições:**

- 11.5.8.1. Indicação da empresa líder do consórcio, que será responsável por sua representação perante a Administração.
- 11.5.8.2. Responsabilidade solidária dos integrantes pelos atos praticados em consórcio, tanto na fase de licitação quanto na execução do contrato.
- 11.5.8.3. O prazo de duração do consórcio deve, no mínimo, coincidir com o prazo de conclusão do objeto licitatório, até sua aceitação definitiva.
- 11.5.8.4. Indicação do percentual de responsabilidade de cada consorciada, bem como as atividades que serão desempenhadas por cada consorciado individualmente (no caso de consórcios heterogêneos) para o objeto da presente licitação.
- 11.5.8.5. Os consorciados deverão apresentar compromisso de que não alterarão a constituição ou composição do consórcio, visando manter válidas as premissas que asseguram a sua habilitação, salvo aprovação pela Administração.
- 11.5.8.6. Os consorciados deverão apresentar compromisso de que não se constituem nem se constituirão, para fins do consórcio, em pessoa jurídica e de que o consórcio não adotará denominação própria, diferente de seus integrantes.
- 11.5.9. No caso de empresas reunidas em consórcio, cada empresa integrante do consórcio, isoladamente, deverá apresentar os documentos relacionados nos itens 11.5.1 ao 11.5.7 do edital, conforme o caso.

11.6. Regularidade Fiscal e Trabalhista

- 11.6.1. Prova de inscrição no Cadastro Nacional de Pessoas Jurídicas (CNPJ).
- 11.6.2. Prova de inscrição no cadastro de contribuintes municipal, relativo ao domicílio ou sede do licitante, pertinente ao seu ramo de atividade e compatível com o objeto contratual.
- 11.6.3. Prova de regularidade fiscal perante a Fazenda Nacional, mediante apresentação de certidão expedida conjuntamente pela Secretaria da Receita Federal do Brasil (RFB) e pela Procuradoria-Geral da Fazenda Nacional (PGFN), referente a todos os créditos tributários federais e à Dívida Ativa da União (DAU) por elas administrados, inclusive as contribuições sociais previstas nas alíneas ‘a’ a ‘d’ do parágrafo único do art. 11 da Lei nº 8.212/1991.
- 11.6.4. Prova de regularidade com a **Fazenda Pública Estadual** do domicílio ou sede do licitante, mediante apresentação da:
 - 11.6.4.1. Certidão Negativa de Débitos, ou Certidão Positiva com efeitos de Negativa;
 - 11.6.4.2. Certidão Negativa, ou Certidão Positiva com efeitos de Negativa, quanto à Dívida Ativa.
 - 11.6.4.3. Caso o fornecedor seja considerado isento dos tributos estaduais relacionados ao objeto licitatório, deverá comprovar tal condição mediante a apresentação de declaração da Fazenda Estadual do domicílio ou sede do fornecedor, ou outra equivalente, na forma da lei.
- 11.6.5. Prova de regularidade com a **Fazenda Municipal**, através de:
 - 11.6.5.1. Certidão Negativa ou Positiva com Efeitos de Negativa de Débitos Fiscais;
 - 11.6.5.2. Certidão Negativa ou Positiva com Efeitos de Negativa de Inscrição de Débitos na Dívida Ativa.
- 11.6.6. Prova de regularidade perante o Fundo de Garantia por Tempo de Serviço.

- 11.6.7. Prova de regularidade relativa à Justiça do Trabalho, mediante apresentação de Certidão Negativa de Débito ou Certidão Positiva com efeito de Negativa de débitos trabalhistas – CNDT.
- 11.6.8. O fornecedor enquadrado como microempreendedor individual estará dispensado da prova de inscrição nos cadastros de contribuintes estadual e municipal, referente ao item 11.6.2 do edital.
- 11.6.9. Para empresas reunidas em consórcio, deverão ser apresentados todos os documentos relacionados neste item (11.6) de cada empresa integrante do consórcio, isoladamente.

11.7. **Qualificação Econômico-Financeira**

- 11.7.1. Certidão negativa de falência e recuperação judicial ou extrajudicial, ou de certidão que comprove plano de recuperação acolhido ou homologado judicialmente, expedida pelo distribuidor da sede da pessoa jurídica.

- 11.7.2. Balanço patrimonial, demonstrações contábeis e notas explicativas, dos últimos 02 (dois) anos (exercício financeiro), apresentados na forma da lei, acompanhado dos termos de abertura e encerramento do livro diário devidamente registrados, que comprovem a boa situação financeira da empresa, vedada a sua substituição por balancetes ou balanços provisórios, podendo ser atualizados por índices oficiais quando encerrado há mais de 3 (três) meses da data de apresentação da proposta dos 2 (dois) últimos exercícios sociais, vedada a sua substituição por balancetes ou balanços provisórios.

11.7.2.1. No caso de empresa constituída no exercício social vigente, deverá apresentar Balanço de Abertura nos termos do item 11.7.2.3, sendo facultada a apresentação conjunta da Demonstração do Resultado do Exercício – DRE.

11.7.2.2. No caso de empresa constituída há menos de 02 (dois) anos, o balanço patrimonial e as demonstrações contábeis limitar-se-ão ao último exercício social encerrado.

11.7.2.3. Serão considerados e aceitos, na forma da lei os balanços patrimoniais e demonstrações contábeis que atendam as seguintes exigências:

11.7.2.3.1. Quando se tratar de empresas S/A com publicações em jornais: publicação do Diário Oficial e/ou jornais de grande circulação contendo o Balanço e a Demonstração do Resultado do Exercício – DRE (Lei nº 6.404/76 e demais normas aplicáveis).

11.7.2.3.2. Quando se tratar de empresas de outra forma societária: Serão considerados aceitos como na forma da lei de acordo com seu enquadramento e legislação pertinente, o balanço patrimonial e demonstrações contábeis assim apresentados: Publicados em Diário Oficial ou Publicados em jornal de grande circulação ou Por cópia integral do Livro Diário, com Balanço Patrimonial, Demonstrações Contábeis, devidamente autenticado na Junta Comercial da sede ou domicílio da empresa, na forma da Instrução Normativa nº 11, de 05 de dezembro de 2013, do Departamento de Registro Empresarial e Integração - DREI, acompanhado obrigatoriamente dos Termos de Abertura e de Encerramento do Livro Diário, devidamente registrados na Junta Comercial da sede ou domicílio da licitante, conforme disposto nos artigos 1.180, Parágrafo Único.

11.7.2.4. Quanto à exigibilidade do balanço patrimonial e demonstrações contábeis às empresas que elaboram o balanço patrimonial no final de cada exercício (**relativo ao último exercício**):

quando se tratar de empresas que adotem a Escrituração Contábil Digital (ECD), até o último dia útil do mês de junho de cada ano, poderão ser apresentados os referidos documentos do exercício anterior ao último, e após o último dia útil do mês de junho somente do último exercício; para as demais, até dia 30 de abril do ano corrente, poderão ser apresentados os referidos documentos do exercício anterior ao último, e após esta data somente do último exercício.

- 11.7.3. Índices de Liquidez Geral (LG), Liquidez Corrente (LC), e Solvência Geral (SG), devendo os resultados serem iguais ou superiores a 1,00 (um).
- 11.7.3.1. A Agente de Contratação poderá aferir por meio do(s) balanço(s) patrimonial(is) apresentado(s), os índices acima mencionados, no caso da licitante deixar de apresentar o cálculo exigido neste edital.
- 11.7.4. Para empresas reunidas em consórcio, deverão ser apresentados todos os documentos acima relacionados por cada integrante do consórcio, isoladamente.
- 11.7.5. Caso a licitante possua qualquer dos índices especificados anteriormente, inferior à 1,00 (um), deverá comprovar possuir Patrimônio Líquido não inferior a 5% (cinco por cento) do valor estimado da licitação, considerando para o cálculo o valor máximo estabelecido em edital, por meio do Balanço Patrimonial/Abertura do último exercício social encerrado.
- 11.7.5.1. No caso de empresas reunidas em consórcio se qualquer das empresas consorciadas possuir índice inferior à 1,00 (um) em qualquer dos índices especificados anteriormente, deverá comprovar possuir Patrimônio Líquido não inferior a 5,5% (cinco vírgula cinco por cento) do valor estimado da licitação, considerando para o cálculo o valor máximo estabelecido em edital, por meio do Balanço Patrimonial/Abertura do último exercício social encerrado.
- 11.7.5.2. Para empresas reunidas em consórcio, a verificação de Patrimônio Líquido nos termos exigidos acima, será relativa a soma dos Patrimônios Líquidos de cada consorciada, por meio do Balanço Patrimonial/Abertura do último exercício social encerrado.
- 11.7.5.3. O acréscimo previsto no item 11.7.5.1 não se aplica aos consórcios compostos, em sua totalidade, de microempresas e pequenas empresas, assim definidas em lei.
- 11.8. **Qualificação Técnica**
- 11.8.1. Certidão de Registro de Pessoa Jurídica (empresa licitante) expedida pelo Conselho Regional de Engenharia e Agronomia – CREA ou Conselho de Arquitetura e Urbanismo – CAU ou outro conselho regional legalmente habilitado, dentro do seu prazo de validade.
- 11.8.1.1. No caso de empresas reunidas em consórcio, apresentar o documento exigido no item 11.8.1 de todas as empresas integrantes do consórcio.
- 11.8.2. **Comprovação de Capacidade Técnica-Operacional** mediante atestados/ declarações emitidas pelos contratantes dos serviços compatíveis com o objeto da licitação. Deverá estar datado e assinado por proprietário e / ou procurador e / ou responsável técnico do contratante da época de emissão da declaração.
- 11.8.2.1. No caso de empresas reunidas em consórcio, a exigência contida no item 11.8.2 poderá ser comprovada através do somatório dos quantitativos de cada consorciado.

11.8.2.2. Em caso de apresentação por licitante de atestado de desempenho anterior emitido em favor de consórcio do qual tenha feito parte, se o atestado ou o contrato de constituição do consórcio não identificar a atividade desempenhada por cada consorciado individualmente, deverá ser observado o disposto no §10 e §11 do art. 67 da Lei nº 14.133/2021.

- 11.8.3. Certidão de Inscrição de Pessoa Física expedida pelo Conselho Regional de Engenharia e Agronomia - CREA ou Conselho de Arquitetura e Urbanismo – CAU ou outro conselho regional legalmente habilitado, dentro do prazo de validade, do profissional que irá atuar na qualidade de Responsável Técnico.
- 11.8.4. Apresentação de no mínimo 01 (um) **Atestado de Capacidade Técnico Profissional**, expedido por pessoa jurídica de direito público ou privado, em nome do(s) profissional(ais) que atuará(ão) como Responsável Técnico (item 11.8.3), acompanhado(s) da(s) respectiva(s) certidão(ões) de acervo técnico do CREA ou CAU ou outro conselho legalmente habilitado.
- 11.8.4.1. O(s) profissional(ais) em face do(s) qual(ais) for(em) comprovada(s) a capacidade técnica, ficará(ão) obrigado(s) pela execução do serviço, na qualidade de responsável(eis) técnico(s).
- 11.8.4.2. Os atestados deverão conter: o nome e o cargo do responsável que o(s) assinar; a indicação de terem sido cumpridas as exigências técnicas e entregues os serviços com a qualidade exigida.
- 11.8.4.3. No caso de dois ou mais licitantes apresentarem atestados de um mesmo profissional responsável técnico, como comprovação de qualificação técnica, todos os licitantes portadores desse atestado serão inabilitados.
- 11.8.5. A comprovação de capacidade, operacional e profissional, poderá ser feita pelo mesmo atestado, desde que atenda os requisitos de ambos, como elencados acima.
- 11.8.6. Deverá ser comprovado vínculo entre o(s) responsável(is) técnico(s) e a empresa, seja na qualidade de sócio, através da cópia do contrato social ou ata de assembleia; como empregado, através de cópia do livro de registro de funcionários e cópia da carteira de trabalho contendo as respectivas anotações de contrato de trabalho; como contratado, por meio de contrato de prestação de serviços; ou ainda, certidão de registro de pessoa jurídica em nome da proponente, onde conste o nome dos profissionais no quadro técnico, neste último caso podendo valer-se da mesma Certidão elencada no item 11.8.1, não sendo necessário apresentação de cópia do mesmo documento, desde que cumpra as demais exigências solicitadas ou ainda declaração de contratação futura do profissional detentor do atestado apresentado, desde que acompanhada de declaração de anuência do profissional.
- 11.8.6.1. Os contratos de trabalho e de prestação de serviços devem ter termo inicial no máximo até a data de abertura da sessão de apresentação de propostas.
- 11.8.6.2. O(s) profissional(is) deverá(ão) ser mantido(s) no quadro permanente da contratada durante a execução do contrato e, em caso de substituição, deverá(ão) ser apresentado(s) outro(s) profissional(is) de mesma qualificação ou superior, apresentando-se os mesmos documentos de habilitação do profissional para análise.
- 11.8.6.3. A solicitação de substituição deverá ser protocolada formalmente anexando a documentação comprobatória, sendo obrigatória a manutenção do Responsável Técnico vigente até a homologação e emissão de Anotação de Responsabilidade Técnica (ART) ou Registro de Responsabilidade

Técnica (RRT) ou outro documento emitido por um conselho regional ao qual a empresa esteja vinculada do novo profissional.

- 11.8.7. Atestado de Visita Técnica (**OPCIONAL**) expedido pela Secretaria Municipal de Educação, comprovando que a licitante por intermédio do(s) seu(s) responsável(eis), tomou conhecimento de todas as informações necessárias, incluindo as condições ambientais e os locais para a execução dos serviços relativos a esta licitação, conforme modelo constante do **Anexo IV**.
- 11.8.7.1. A visita técnica deverá ser realizada até o último dia útil anterior a abertura da sessão, no horário de expediente desta Administração, devendo ser agendada até as 14 horas deste mesmo dia, perante a Secretaria Municipal de Educação, pelo e-mail semob@pioxii.ma.gov.br ou na sede da própria secretaria localizada à Rua São Raimundo, nº 01, Centro, CEP: 65.393-000, Pio XII/MA.
- 11.8.7.2. Caso a licitante não queira realizar a visita técnica, deverá apresentar em substituição ao atestado de visita técnica, Declaração de Renúncia à Visita Técnica, conforme modelo constante do **Anexo V**.
- 11.8.8. **No caso de cooperativas, será exigida a seguinte documentação complementar:**
- 11.8.8.1. A relação dos cooperados que atendem aos requisitos técnicos exigidos para a contratação e que executarão o contrato, com as respectivas atas de inscrição e a comprovação de que estão domiciliados na localidade da sede da cooperativa, respeitado o disposto nos arts. 4º, inciso XI, 21, inciso I e 42, §§2º a 6º da Lei n. 5.764, de 1971.
- 11.8.8.2. A declaração de regularidade de situação do contribuinte individual – DRSCI, para cada um dos cooperados indicados.
- 11.8.8.3. A comprovação do capital social proporcional ao número de cooperados necessários à execução contratual.
- 11.8.8.4. O registro previsto na Lei n. 5.764, de 1971, art. 107.
- 11.8.8.5. A comprovação de integração das respectivas quotas-partes por parte dos cooperados que executarão o contrato.
- 11.8.8.6. Os seguintes documentos para a comprovação da regularidade jurídica da cooperativa: a) ata de fundação; b) estatuto social com a ata da assembleia que o aprovou; c) regimento dos fundos instituídos pelos cooperados, com a ata da assembleia; d) editais de convocação das três últimas assembleias gerais extraordinárias; e) três registros de presença dos cooperados que executarão o contrato em assembleias gerais ou nas reuniões seccionais; e f) ata da sessão que os cooperados autorizaram a cooperativa a contratar o objeto da licitação.
- 11.8.8.7. A última auditoria contábil-financeira da cooperativa, conforme dispõe o art. 112 da Lei n. 5.764, de 1971, ou uma declaração, sob as penas da lei, de que tal auditoria não foi exigida pelo órgão fiscalizador.
- 11.9. Na análise dos documentos de habilitação, a Agente de Contratação poderá sanar erros ou falhas, que não alterem a substância dos documentos e sua validade jurídica, mediante decisão

fundamentada, registrada em ata e acessível a todos, atribuindo-lhes eficácia para fins de classificação e habilitação.

- 11.10. Após a entrega dos documentos para habilitação, não será permitida a substituição ou a apresentação de novos documentos, salvo em sede de diligência, para:
 - 11.10.1. Complementação de informações acerca dos documentos já apresentados pelos licitantes e desde que necessária para apurar fatos existentes à época da abertura do certame.
 - 11.10.2. Atualização de documentos cuja validade tenha expirado após a data de recebimento das propostas.
- 11.11. Havendo necessidade de analisar minuciosamente os documentos exigidos, a Agente de Contratação suspenderá a sessão, informando no “chat” a nova data e horário para a continuidade da mesma.
- 11.12. Será inabilitado o licitante que não comprovar sua habilitação conforme condições estabelecidas neste edital.
- 11.13. Na hipótese de o licitante não atender às exigências para habilitação, a Agente de Contratação examinará a proposta subsequente e assim sucessivamente, na ordem de classificação, até a apuração de uma proposta que atenda ao presente edital.
- 11.14. Somente serão disponibilizados para acesso público os documentos de habilitação do licitante cuja proposta atenda ao edital de licitação, após concluídos os procedimentos de que trata o subitem anterior.
- 11.15. A documentação de que trata este edital deverá estar dentro do prazo de validade na data prevista para abertura da sessão.
- 11.16. Caso não conste prazo de validade no próprio documento ou em cláusula específica deste edital, será considerado o prazo de validade de até 60 (sessenta) dias contados da data de sua expedição.
- 11.17. Constatado o atendimento às exigências fixadas neste edital, o licitante será declarado vencedor.

12. RECURSOS

- 12.1. A interposição de recurso referente ao julgamento das propostas, à habilitação ou inabilitação de licitantes, à anulação ou revogação da licitação, observará o disposto no art. 165 da Lei nº 14.133/2021.
- 12.2. O prazo recursal é de 03 (três) dias úteis, contados da data de intimação ou de lavratura da ata.
- 12.3. Quando o recurso impugnar o julgamento das propostas ou o ato de habilitação ou inabilitação do licitante:
 - 12.3.1. Qualquer licitante poderá, de forma imediata, durante o prazo de 10 (dez) minutos concedido na sessão pública, após o término do julgamento das propostas e do ato de habilitação ou inabilitação, em campo próprio do sistema, manifestar sua intenção de recorrer, sob pena de preclusão.
 - 12.3.2. As razões do recurso deverão ser apresentadas em momento único, em campo próprio no sistema, no prazo estipulado no item 12.2 acima, contados a partir da data de intimação ou de lavratura da ata de habilitação ou inabilitação.

- 12.3.3. O prazo para apresentação de contrarrazões ao recurso pelos demais licitantes será de 03 (três) dias úteis, contados da data da intimação pessoal ou da divulgação da interposição do recurso, assegurada a vista imediata dos elementos indispensáveis à defesa de seus interesses.
- 12.3.4. O recurso será dirigido à autoridade que tiver editado o ato ou proferido a decisão recorrida, a qual terá o prazo de 03 (três) dias úteis para apreciação. Posteriormente, o recurso será encaminhado com a sua motivação à autoridade superior, a qual deverá proferir sua decisão no prazo de 10 (dez) dias úteis, contado do recebimento dos autos.
- 12.4. Os recursos interpostos fora do prazo não serão conhecidos.
- 12.5. O acolhimento do recurso invalida tão somente os atos insuscetíveis de aproveitamento.
- 12.6. O recurso e o pedido de reconsideração terão efeito suspensivo do ato ou da decisão recorrida até que sobrevenha decisão final da autoridade competente.
- 12.7. Os autos do processo permanecerão com vista franqueada aos interessados, no sítio <http://www.pioxii.ma.gov.br> através do “Link” – “LICITAÇÕES”, e no sítio www.licitapioxii.com.br.
- 12.8. Encerrada a fase recursal da sessão pública da Concorrência será divulgada a ata no sistema eletrônico.

13. DA REABERTURA DA SESSÃO PÚBLICA

- 13.1. A sessão pública poderá ser reaberta:
 - 13.1.1. Nas hipóteses de suspensão pela Agente de Contratação motivados por situações decorrentes da sessão pública.
 - 13.1.2. Nas hipóteses de provimento de recurso que leve à anulação de atos anteriores à realização da sessão pública precedente ou em que seja anulada a própria sessão pública, situação em que serão repetidos os atos anulados e os que dele dependam.
 - 13.1.3. A convocação se dará por meio do sistema eletrônico (“chat”) ou e-mail, de acordo com a fase do procedimento licitatório.
- 13.2. Todos os licitantes remanescentes serão convocados para acompanhar a sessão reaberta.

14. DA ADJUDICAÇÃO E HOMOLOGAÇÃO

- 14.1. Encerradas as fases de julgamento e habilitação, e exauridos os recursos administrativos, o processo licitatório será encaminhado à autoridade superior para adjudicar o objeto e homologar o procedimento, observado o disposto no art. 71 da Lei nº 14.133/2021.

15. OBRIGAÇÕES DA CONTRATADA

- 15.1. As obrigações da contratada estão detalhadas no **Anexo VI - Minuta de Contrato**.

16. CONTRATAÇÃO

- 16.1. No caso da licitante vencedora estar reunida em consórcio, apresentar antes da assinatura do contrato decorrente desta licitação, a constituição e o registro do consórcio, nos termos do compromisso apresentado no item 11.5.8 do edital, devendo comprovar o arquivamento na Junta Comercial e a Inscrição no Cadastro Nacional de Pessoa Jurídica - CNPJ.
- 16.2. Após a homologação do resultado desta concorrência, a licitante vencedora será convocada para assinar o instrumento de contrato em até 05 (cinco) dias úteis, a contar da convocação a este fim, sob pena de decair do direito à contratação, sem prejuízo das sanções previstas na Lei nº 14.133/21 e no presente edital.
- 16.3. A intimação poderá se dar via e-mail ou por meio de publicação no Órgão Oficial de Imprensa do Município.
- 16.4. O prazo de convocação poderá ser prorrogado 01 (uma) vez, por igual período, mediante solicitação da parte durante seu transcurso, devidamente justificada, e desde que o motivo apresentado seja aceito pela Administração.
- 16.5. Quando o licitante convocado não assinar o contrato no prazo e condições estabelecidas neste edital, a Administração poderá convocar outra licitante, após negociações e verificação da adequação da proposta e das condições de habilitação, obedecida a ordem de classificação, conforme procedimento descrito no art. 90, §2º e §4º, da Lei nº 14.133/21, sem prejuízo da aplicação das sanções previstas neste edital exceto aos licitantes convocados nos termos do §6º deste mesmo artigo mencionado.
- 16.6. Decorrido o prazo de validade da proposta sem convocação para assinar o contrato, ficam os licitantes liberados dos compromissos assumidos.
- 16.7. Como condição para celebração do contrato ou instrumento equivalente, será verificada se o licitante vencedor mantém as mesmas condições de habilitação, conforme art. 91, §4º da Lei nº 14.133/21.
- 16.8. Farão parte integrante do contrato o presente edital e seus anexos, bem como os documentos constantes do processo e que tenham servido de base para a presente licitação.
- 16.9. O contrato se regerá pelas cláusulas e disposições nele constantes, pelas demais disposições constantes do presente Edital, pelas disposições contidas na Lei nº 14.133/21, bem como pelas demais disposições legais aplicáveis à espécie do objeto da presente licitação, por mais especiais que sejam e mesmo que no Edital ou no contrato ou instrumento equivalente não mencionadas.
- 16.10. Na hipótese de o licitante vencedor ser empresa estrangeira que não funcione no País, para fins de assinatura do contrato, os documentos exigidos para a habilitação serão traduzidos por tradutor juramentado no País e apostilados nos termos do disposto no Decreto nº 8.660, de 29 de janeiro de 2016, ou de outro que venha a substituí-lo, ou consularizados pelos respectivos consulados ou embaixadas.
- 16.11. A Administração providenciará a publicação do extrato de contrato e de seus eventuais aditamentos.
- 16.12. É vedada a subcontratação total do objeto ou das parcelas do objeto da contratação que foram exigidas nas condições de habilitação técnica, conforme detalhamento presente na minuta de contrato.

- 16.13. O prazo de execução é o constante do objeto, sendo que o prazo de vigência se inicia na data de assinatura do contrato e tem o seu termo final previsto nove meses após o prazo final da execução.
- 16.14. Os preços inicialmente contratados são fixos e irrevogáveis no prazo de um ano contado da data do orçamento estimado.
- 16.14.1. Após o interregno de um ano, os preços iniciais serão reajustados, mediante a aplicação, pelo contratante do Índice Nacional de Custo da Construção - INCC na forma do Decreto Municipal nº 007/2024, exclusivamente para as obrigações iniciadas e concluídas após a ocorrência da anualidade.
- 16.15. A substituição de consorciado deverá ser expressamente autorizada pela contratante e condicionada à comprovação de que a nova empresa do consórcio possui, no mínimo, os mesmos quantitativos para efeito de habilitação técnica e os mesmos valores para efeito de qualificação econômico-financeira apresentados pela empresa substituída para fins de habilitação do consórcio no processo licitatório que originou o contrato.
- 16.16. Os prazos de execução e de vigência poderão ser prorrogados, a critério da Administração conforme critérios estabelecidos no instrumento contratual anexo a este edital.

17. GARANTIA CONTRATUAL DE EXECUÇÃO

- 17.1. Será exigida a garantia da contratação de que tratam os arts. 96 e seguintes da Lei nº 14.133/2021, no percentual de 5% (cinco por cento) do valor contratual, conforme regras previstas no contrato.
- 17.1.1. No caso de consórcio, fica obrigada a empresa líder do consórcio ou o representante do mesmo a oferecer garantia do contrato.
- 17.1.2. O procedimento para a apresentação da garantia contratual ocorrerá da seguinte forma:
 - 17.1.2.1. Será encaminhado e-mail solicitando informação à adjudicatária sobre qual será a modalidade escolhida de prestação de garantia dentre as previstas no art. 96 da Lei nº 14.133/21. Respondido o e-mail pela adjudicatária, serão encaminhados os dados necessários à prestação e apresentação da garantia conforme a modalidade escolhida.
 - 17.1.2.2. A garantia nas modalidades caução ou títulos da dívida pública ou título de capitalização e fiança bancária deverão ser prestadas em até 05 dias úteis após o encaminhamento por e-mail dos dados necessários à prestação da garantia.
 - 17.1.2.2.1. O prazo para apresentação poderá ser prorrogado 01 (uma) vez, por igual período, mediante solicitação da parte durante seu transcurso, devidamente justificada, e desde que o motivo apresentado seja aceito pela Administração.
 - 17.1.2.3. No caso de seguro-garantia sua apresentação deverá ocorrer, no máximo, até a data de assinatura do contrato.
- 17.2. O contrato oferece maior detalhamento das regras que serão aplicadas em relação à garantia da contratação.

18. DAS INFRAÇÕES ADMINISTRATIVAS E SANÇÕES

- 18.1. Comete A aplicação das sanções de natureza pecuniária e restritivas de direitos, a que se refere o artigo 155 e seguintes da Lei Federal nº 14.133/21 e o Decreto Municipal nº 007/2024, será balizada pelas normas estabelecidas neste edital.
- 18.2. Comete infração administrativa, nos termos da lei, o licitante que, com dolo ou culpa:
 - 18.2.1. Deixar de entregar a documentação exigida para o certame, compreendendo:
 - 18.2.1.1. Deixar de entregar documentação exigida no instrumento convocatório.
 - 18.2.1.2. Entregar documentação em manifesta desconformidade com as exigências do instrumento convocatório.
 - 18.2.1.3. Fazer entrega parcial da documentação exigida no instrumento convocatório em desatendimento às condições do edital.
 - 18.2.1.4. Deixar de entregar documentação complementar exigida pela Agente de Contratação, necessária para a comprovação de veracidade e/ou autenticidade de documentação exigida no edital de licitação.
 - 18.2.2. Não manter a proposta, salvo em decorrência de fato superveniente devidamente justificado, compreendendo:
 - 18.2.2.1. Deixar de atender a convocações da Agente de Contratação durante o trâmite do certame ou atendê-las de forma insatisfatória.
 - 18.2.2.2. Deixar de encaminhar ou encaminhar em manifesta desconformidade com o instrumento convocatório as amostras solicitadas pela Agente de Contratação.
 - 18.2.2.3. Abandonar o certame.
 - 18.2.2.4. Solicitar sem justo motivo a desclassificação após a abertura da sessão do certame.
 - 18.2.3. Não celebrar o contrato ou não entregar a documentação exigida para a contratação, quando convocado dentro do prazo de validade de sua proposta.
 - 18.2.4. Apresentar declaração ou documentação falsa exigida para o certame ou prestar declaração falsa durante a licitação.
 - 18.2.5. Fraudar a licitação.
 - 18.2.6. Comportar-se de modo inidôneo ou cometer fraude de qualquer natureza.
 - 18.2.7. Praticar atos ilícitos com vistas a frustrar os objetivos da licitação.
 - 18.2.8. Praticar ato lesivo previsto no art. 5º da Lei n.º 12.846/2013.
- 18.3. Com fulcro na Lei Federal nº 14.133/2021, a Administração poderá, garantida a prévia defesa, aplicar aos licitantes e/ou adjudicatários as seguintes sanções, sem prejuízo das responsabilidades civil e criminal:
 - 18.3.1. Advertência.
 - 18.3.2. Multa.
 - 18.3.3. Impedimento de licitar e contratar.

- 18.3.4. Declaração de inidoneidade para licitar ou contratar, enquanto perdurarem os motivos determinantes da punição ou até que seja promovida sua reabilitação perante a própria autoridade que aplicou a penalidade.
- 18.4. Na aplicação das sanções serão considerados:
- 18.4.1. A natureza e a gravidade da infração cometida.
- 18.4.2. As peculiaridades do caso concreto.
- 18.4.3. As circunstâncias agravantes ou atenuantes.
- 18.4.4. Os danos que dela provierem para a Administração Pública.
- 18.4.5. A implantação ou o aperfeiçoamento de programa de integridade, conforme normas e orientações dos órgãos de controle.
- 18.5. Serão aplicadas aos licitantes e/ou adjudicatários que incorrer nas infrações acima descritas as seguintes sanções:
- 18.5.1. **Impedimento de licitar e contratar**, quando praticadas as condutas descritas nos subitens 18.2.1, 18.2.2, 18.2.3 deste edital, sempre que não se justificar a imposição de penalidade mais grave (art. 156, § 4º, da Lei nº 14.133, de 2021).
- 18.5.2. **Declaração de inidoneidade para licitar e contratar**, quando praticadas as condutas descritas nos subitens 18.2.4, 18.2.5, 18.2.6, 18.2.7 e 18.2.8 deste edital, bem como nos subitens 18.2.1, 18.2.2 e 18.2.3 deste edital, que justifiquem a imposição de penalidade mais grave (art. 156, §5º, da Lei nº 14.133, de 2021).
- 18.5.3. Os respectivos prazos aplicáveis às infrações acima, estão definidos no Decreto Municipal nº 007/2024.
- 18.6. Todas as sanções previstas neste capítulo poderão ser aplicadas cumulativamente com a multa, conforme o caso.
- 18.7. A dosimetria das sanções será aplicada de acordo com os critérios objetivos definidos no Decreto Municipal nº 007/2024.
- 18.8. A recusa injustificada do adjudicatário em assinar o contrato, ou em aceitar ou retirar o instrumento equivalente no prazo estabelecido pela Administração, descrita no item 18.2.3, caracterizará o descumprimento total da obrigação assumida e o sujeitará às penalidades e à imediata perda da garantia de proposta em favor do órgão ou entidade promotora da licitação.
- 18.9. Na aplicação de qualquer penalidade haverá a prévia instauração do devido processo administrativo sancionatório, assegurando-se o contraditório e ampla defesa.
- 18.10. A apuração de responsabilidade relacionadas às sanções de impedimento de licitar e contratar e de declaração de inidoneidade para licitar ou contratar demandará a instauração de processo de responsabilização a ser conduzido por comissão composta por 2 (dois) ou mais servidores estáveis, que avaliará fatos e circunstâncias conhecidos e intimará o licitante ou o adjudicatário para, no prazo de 15 (quinze) dias úteis, contado da data de sua intimação, apresentar defesa escrita e especificar as provas que pretenda produzir.
- 18.11. Caberá recurso no prazo de 15 (quinze) dias úteis da aplicação das sanções de multa e impedimento de licitar e contratar, e de 05 (cinco) dias úteis para a sanção de advertência, contado da data da

intimação, o qual será dirigido à autoridade que tiver proferido a decisão recorrida, que, se não a reconsiderar no prazo de 5 (cinco) dias úteis, encaminhará o recurso com sua motivação à autoridade superior, que deverá proferir sua decisão no prazo máximo de 20 (vinte) dias úteis, contado do recebimento dos autos.

- 18.12. Caberá a apresentação de pedido de reconsideração da aplicação da sanção de declaração de inidoneidade para licitar ou contratar no prazo de 15 (quinze) dias úteis, contado da data da intimação, e decidido no prazo máximo de 20 (vinte) dias úteis, contado do seu recebimento.
- 18.13. O recurso e o pedido de reconsideração terão efeito suspensivo do ato ou da decisão recorrida até que sobrevenha decisão final da autoridade competente.
- 18.14. A aplicação das sanções previstas neste edital não exclui, em hipótese alguma, a obrigação de reparação integral dos danos causados ao Município de Pio XII.
- 18.15. As sanções de impedimento de licitar e contratar e declaração de inidoneidade para licitar ou contratar são passíveis de reabilitação na forma do art. 163 da Lei nº 14.133/21.
- 18.16. A personalidade jurídica do licitante poderá ser desconsiderada sempre que utilizada com abuso do direito para facilitar, encobrir ou dissimular a prática dos atos ilícitos previstos neste edital ou para provocar confusão patrimonial, e, nesse caso, todos os efeitos das sanções aplicadas à pessoa jurídica serão estendidos aos seus administradores e sócios com poderes de administração, à pessoa jurídica sucessora ou à empresa do mesmo ramo com relação de coligação ou controle, de fato ou de direito, com o licitante, observados, em todos os casos, o contraditório, a ampla defesa e a obrigatoriedade de análise jurídica prévia (art. 160, da Lei nº 14.133/21).

19. CRITÉRIOS DE PAGAMENTO E DOTAÇÃO ORÇAMENTÁRIA

- 19.1. Os critérios de pagamento estão detalhados no **Anexo VI - Minuta de Contrato.**
- 19.2. As despesas decorrentes do objeto deste edital correrão à conta das **DOTAÇÕES ORÇAMENTÁRIAS:**

02 07 SECRETARIA MUNICIPAL DE EDUCAÇÃO

02 00 07 SECRETARIA MUNICIPAL DE EDUCAÇÃO

12 Educação

12 361 Ensino Fundamental

12 361 0071 PROGRAMA DESENVOLVIMENTO E EXPANSÃO DA REDE ESCOLAR

12 361 0071 1016 0000 CONSTRUÇÃO, AMPLIAÇÃO, REFORMA DE QUADRAS

POLIESPORTIVAS – FNDE

4.4.90.51.00 Obras E Instalações

As despesas que seguirem nos exercícios subsequentes correrão à conta das rubricas ou verbas específicas consignadas nos orçamentos do Município.

20. DISPOSIÇÕES GERAIS

- 20.1. O Ordenador de Despesas da Secretaria Municipal de Educação de Pio XII, compete anular esta Concorrência por ilegalidade, de ofício ou por provocação de qualquer pessoa, e revogar o certame por considerá-lo inoportuno ou inconveniente diante de fato superveniente, mediante ato escrito e fundamentado disponibilizado no sistema para conhecimento dos participantes da licitação, assegurada a prévia manifestação dos interessados.
- 20.2. Não havendo expediente ou ocorrendo qualquer fato superveniente que impeça a realização do certame na data marcada, a sessão será automaticamente transferida para o primeiro dia útil subsequente, no mesmo horário anteriormente estabelecido, desde que não haja comunicação em contrário, pela Agente de Contratação.
- 20.3. Todas as referências de tempo no edital, no aviso e durante a sessão pública observarão o horário de Brasília – DF.
- 20.4. A adjudicação e homologação desta Concorrência competem ao Ordenador de Despesas da Secretaria Municipal de Educação de Pio XII/MA, respeitadas as regras de delegação previstas na legislação municipal.
- 20.5. A homologação do resultado desta licitação não implicará direito à contratação.
- 20.6. O edital e seus anexos estão disponíveis, na íntegra, no Portal Nacional de Contratações Públicas (PNCP) e nos endereços eletrônicos www.licitapioxii.com.br, www.pioxii.ma.gov.br e sitio eletrônico do Tribunal de Contas do Estado do Maranhão.
- 20.7. A íntegra deste processo de licitação está disponível no endereço eletrônico www.pioxii.ma.gov.br através do “Link” – “LICITAÇÕES”.
- 20.8. O proponente é responsável pela fidelidade e legitimidade das informações prestadas e dos documentos apresentados em qualquer fase da licitação. A falsidade de qualquer documento apresentado ou a inverdade das informações nele contidas implicará na imediata desclassificação do proponente que o tiver apresentado, ou, caso tenha sido o vencedor, sem prejuízo das demais sanções cabíveis.
- 20.9. É facultado a Agente de Contratação, ou à Autoridade a ele superior, em qualquer fase da licitação, promover diligências com vistas a esclarecer ou a complementar a instrução do processo.
- 20.10. Os proponentes intimados para prestar quaisquer esclarecimentos adicionais deverão fazê-lo no prazo determinado pela Agente de Contratação, sob pena de desclassificação/inabilitação.
- 20.11. Na contagem dos prazos estabelecidos neste Edital e seus Anexos, salvo disposição em contrário, excluir-se-á o dia do início e incluir-se-á o do vencimento. Só se iniciam e vencem os prazos em dias de expediente na Administração.
- 20.12. O desatendimento de exigências formais não essenciais não importará no afastamento do proponente, desde que seja possível o aproveitamento do ato, observados os princípios da isonomia e do interesse público.
- 20.13. As normas que disciplinam esta Concorrência serão sempre interpretadas em favor da ampliação da disputa entre os proponentes, desde que não comprometam o interesse da Prefeitura Municipal de Pio XII, a finalidade e a segurança da contratação.

- 20.14. Os licitantes assumem todos os custos de preparação e apresentação de suas propostas e a Administração não será, em nenhum caso, responsável por esses custos, independentemente da condução ou do resultado do processo licitatório.
- 20.15. Os documentos eletrônicos produzidos com a utilização de processo de certificação disponibilizada pela ICP-Brasil, nos termos da Medida Provisória nº 2.200-2, de 24 de agosto de 2001, serão recebidos e presumidos verdadeiros em relação aos signatários, dispensando-se o envio de documentos originais e cópias autenticadas em papel.
- 20.16. Em caso de divergência entre disposições deste edital e de seus anexos ou demais peças que compõem o processo, prevalecerá as deste edital.
- 20.17. As decisões, resultados, comunicados e informações referentes a este processo licitatório serão disponibilizadas no site www.licitapioxii.com.br, no site www.pioxii.ma.gov.br através do “Link” – “LICITAÇÕES”, encaminhados via comunicado (por e-mail) para o representante indicado no credenciamento ou, ainda, mediante publicação no Diário Oficial do Município, quando for o caso.
- 20.18. Os casos não previstos neste Edital serão decididos pela Agente de Contratação.
- 20.19. A participação do proponente implica em aceitação de todos os termos deste Edital.
- 20.20. Serão desconsideradas, para todos os efeitos, quaisquer manifestações que pretenda o licitante atribuir a Agente de Contratação, que não tenham sido exaradas de modo expresso, escrito e disponibilizado a todos os licitantes, necessariamente decorrentes de impugnações, recursos, questionamentos, ou qualquer tipo de provocação devidamente encaminhada ou protocolada em tempo hábil.
- 20.21. Fica eleito, para julgamento de quaisquer questões judiciais resultantes deste Edital, o Foro da Comarca de Pio XII/MA, local da realização do certame.
- 20.22. Constituem-se em anexos do presente edital:

ANEXO I	Projeto Básico - Condições Gerais, Especificações e Quantitativos
ANEXO II	Estudo Técnico Preliminar
ANEXO III	Modelo de Proposta
ANEXO IV	Modelo de Atestado de Visita Técnica
ANEXO V	Modelo de Declaração de Renúncia à Visita Técnica
ANEXO VI	Minuta de Contrato

Pio XII/MA, 23 de abril de 2025

Firmo José de Andrade Neto
Secretário Municipal de Educação



Gestão que Realiza

ESTADO DO MARANHÃO
PREFEITURA DE PIO XII – MARANHÃO
SECRETARIA MUNICIPAL DE EDUCAÇÃO
CNPJ 30.422.126/0001-15

CONCORRÊNCIA Nº 002/2025

ANEXO I

PROJETO BÁSICO

CONCORRÊNCIA Nº 002/2025

ANEXO II

ESTUDO TÉCNICO PRELIMINAR - ETP

O presente documento caracteriza a primeira etapa da fase de planejamento e apresenta os devidos estudos para a contratação de solução que atenderá à necessidade abaixo especificada.

O objetivo principal é estudar detalhadamente a necessidade e identificar no mercado a melhor solução para supri-la, em observância às normas vigentes e aos princípios que regem a Administração Pública.

1. DEFINIÇÃO DO OBJETO

1.1. Contratação de empresa de engenharia especializada para conclusão de quadra poliesportiva com vestiários no Povoado São José da Mata do Município de Pio XII/MA.

2. REQUISITOS DA CONTRATAÇÃO

2.1. A Empresa a ser contratada deverá possuir expertise em obras afins ao objeto pleiteado comprovadamente por Atestados de Capacidade Técnica registrado no órgão competente;

2.2 A empresa licitante deverá estar devidamente registrada no Conselho Regional de Engenharia (CREA);

2.3. Comprovação da capacidade técnico-profissional – apresentação de Certidão de Acervo Técnico – CAT, expedida pelo CREA da região pertinente, nos termos da legislação aplicável, em nome do(s) responsável(is) técnico(s) e/ou membros da equipe técnica que participarão da obra, que demonstre a Anotação de Responsabilidade Técnica - ART;

2.4. Comprovação da capacidade técnico operacional, relativo à execução dos serviços;

2.5. Os profissionais participantes da Equipe Técnica deverão ser os mesmos que assinarão as ARTs de execução de obras /serviços;

2.6. Os atestados de capacidade técnico-profissional, ou Anotações de Responsabilidade Técnica (ART's) e Certificado de Acervo Técnico (CAT) deverão estar devidamente registrados no Conselho Regional de Engenharia (CREA) da região onde os serviços foram executados, comprovando que os responsáveis técnicos constantes do quadro técnico da licitante executam ou executaram serviços similares, em vulto e tipologia aos da contratação pretendida;

2.7 As condições de habilitação técnica deverão ser mantidas durante toda a execução do objeto. Por ocasião da substituição do responsável técnico indicado na fase de habilitação, durante a fase de execução do objeto, caberá nova comprovação quanto a manutenção das condições de habilitação inicialmente verificadas;

2.8. O licitante vencedor deverá começar a executar os serviços, mediante empenho prévio, no prazo máximo de 10 (dez) dias a contar da remessa do empenho da despesa e ordem de serviço;

2.9. O prazo de execução será de 06 (seis) meses.

2.10. O prazo de vigência da contratação é de 06 (seis) meses contados do(a) sua assinatura, prorrogável na forma da Lei nº 14.133/2021 em seus artigos 106 e 107.

2.11. Deverá ser exigida garantia de 30 dias após a execução dos serviços, para eventuais ajustes e/ou modificações;

2.12. A contratação será realizada por meio de licitação, com critério de avaliação de menor preço global, nos termos dos artigos 6º, inciso XXXVIII, 17, § 2º, e 34, todos da Lei Federal nº 14.133/2021;

2.13. Para prestação dos serviços pretendidos os eventuais interessados deverão comprovar que atuam em ramo de atividade compatível com o objeto da licitação.

2.14. Justificativa da necessidade da contratação

2.14.1 A conclusão da quadra poliesportiva com vestiários no Povoado São José da Mata, em Pio XII/MA, é um compromisso com o bem-estar e o desenvolvimento da comunidade. O esporte é uma ferramenta essencial para a socialização, a educação e a saúde, especialmente em áreas mais afastadas dos centros urbanos, onde o acesso a espaços adequados para lazer e prática esportiva é limitado. A falta de uma estrutura completa impede que crianças, jovens e adultos usufruam desse direito de forma segura e confortável, tornando a finalização dessa obra uma necessidade urgente para atender aos anseios da população.

2.14.2 Além de oferecer um espaço apropriado para atividades esportivas, a quadra beneficiará diretamente a educação municipal, proporcionando aos alunos um local estruturado para as aulas de educação física. O esporte incentiva hábitos saudáveis e disciplina, ajudando na formação de cidadãos mais ativos e comprometidos com a coletividade. Com os vestiários concluídos, o espaço estará preparado para receber competições, treinamentos e eventos culturais, fortalecendo o espírito comunitário e ampliando as oportunidades de lazer para os moradores do povoado.

2.14.3 Por isso, a contratação de uma empresa de engenharia especializada se faz necessária para garantir que a obra seja finalizada com qualidade e segurança, atendendo a todas as exigências técnicas. Esse investimento representa não apenas a entrega de uma infraestrutura, mas também a valorização do esporte como um direito de todos e um instrumento de transformação social. A Prefeitura reafirma, assim, seu compromisso com o progresso da comunidade, proporcionando um espaço digno e bem estruturado para que o povoado São José da Mata possa se desenvolver de maneira mais justa e integrada.

2.15. Resultados almejados

2.15.1. A execução da obra resultará na melhoria da qualidade de vida daquela população local, estímulo ao convívio social, valorização dos povoados contemplados e aumento do senso de pertencimento, e poderá também trazer maiores investimentos para a região.

2.16. Contratação e o Planejamento

2.16.1. A contratação pretendida está alinhada como prioridade no planejamento desta Administração.

3. ESTIMATIVA DO VALOR DA CONTRATAÇÃO

3.1. Considerando que para a prestação dos serviços constantes neste instrumento não há variedade de soluções disponíveis, visto que a única opção é a contratação de empresa de engenharia, a pesquisa de se deu através de planilha orçamentária com pesquisa em bancos de preços como SINAPI para fins de estimativa de valor da contratação constantes no projeto básico, portanto estima-se um valor global de R\$ 1.102.604,19 (um milhão, cento e dois mil, seiscentos e quatro reais e dezenove centavos).

4. ESTIMATIVA DO QUANTITATIVO

4.1. A demanda dos serviços previstos está prevista no projeto básico, onde foram demonstrados os itens e quantitativos da contratação.

5. LEVANTAMENTO DE MERCADO

5.1. Conforme Projeto Básico já constante nos autos, para solução da necessidade administrativa, objeto do presente Estudo Técnico Preliminar, vislumbra-se possível, sob o aspecto técnico e econômico, a contratação de empresa especializada na realização dos serviços descritos;

5.2. Os valores de referência a foram obtidos através de planilha orçamentária com base no SINAPI, composições próprias ou outros bancos de preços;

6. JUSTIFICATIVA TÉCNICA E ECONÔMICA DA SOLUÇÃO ESCOLHIDA

6.1. Considerando a necessidade exposta ao longo deste ETP, além dos apontamentos já realizados, a solução mais adequada do ponto de vista técnico e econômico é a contratação de empresa que seja especializada para realização dos serviços descritos acima.

7. DESCRIÇÃO DA SOLUÇÃO

7.1. O objeto deste termo é a Contratação de empresa de engenharia especializada para conclusão de quadra poliesportiva com vestiários no Povoado São José da Mata do Município de Pio XII/MA, conforme termo de compromisso 15725;

7.2. O licitante vencedor deverá começar a executar os serviços, mediante empenho prévio, no prazo máximo de 10 (dez) dias a contar da remessa do empenho da despesa ou da ordem de serviços;

7.3. Os insumos e demais itens necessários para a referida obra devem ser entregues diretamente no local, sendo de inteira responsabilidade da empresa contratada;

7.4. Todas as despesas necessárias para a realização do serviço, bem como para a entrega dos materiais, como fretes, equipamentos e ferramentas correrão por conta da contratada;

7.5. Na entrega, o responsável da CONTRATANTE irá avaliar, juntamente com o responsável da empresa contratada, se cada serviço foi realizado com as devidas especificações acordadas no contrato;

7.6. Caso os serviços estejam de acordo com as especificações, será assinado um termo de atesto na nota fiscal pelas partes contratantes, em duas vias, devendo uma via ficar com a empresa contratante e a outra com a empresa contratada, caso algum item não esteja de acordo com as especificações, ou a execução do serviço não seja condizente com o contratado, o produto não deverá ser aceito, sendo comunicado à autoridade competente da Unidade devendo o item ser entregue/substituído no prazo máximo de 30 (trinta) dias, com os custos correndo por conta da empresa contratada;

7.7. O pagamento será realizado, após vistoria, num prazo máximo de 30 dias;

7.8. A autorização de pagamento será feita pela autoridade competente, após este receber do servidor responsável a nota fiscal com o termo de atesto.

8. PARCELAMENTO DA CONTRATAÇÃO

8.1. Nos termos do art. 47, inciso II, da Lei Federal nº 14.133/2021, as licitações atenderão ao princípio do parcelamento, quando tecnicamente viável e economicamente vantajoso, na aplicação deste princípio, o § 1º do mesmo art. 47 estabelece que deverão ser considerados a responsabilidade técnica, o custo para a Administração de vários contratos frente às vantagens da redução de custos, com divisão do objeto em itens, e o dever de buscar a ampliação da competição e de evitar a concentração de mercado.

9. POSSÍVEIS PROVIDÊNCIAS PARA ADEQUAÇÃO

9.1. Não será necessário a adoção de providências pelo órgão previamente à celebração do contrato.

10. CONTRATAÇÕES CORRELATAS/INTERDEPENDENTES

10.1. Não se faz necessária a realização de contratações correlatas e/ou interdependentes para a viabilidade e contratação desta demanda.

11. PROVIDÊNCIAS PRÉVIAS AO CONTRATO

11.1. Para a contratação pretendida não haverá necessidade de providências prévias no âmbito da Administração;

11.2. Ademais, para que a pretendida contratação tenha sucesso, é preciso que outras etapas sejam concluídas, quais sejam:

- a) elaboração de minuta do edital;
- b) realização de certificação de disponibilidade orçamentária;
- c) designação em Portaria do Agente de Contratação e Comissão;
- d) elaboração de minuta do contrato;
- e) encaminhamento do processo para análise jurídica;
- f) análise da manifestação jurídica e atendimento aos apontamentos constantes no parecer, mediante Nota Técnica com os ajustes indicados;
- g) publicação e divulgação do edital e anexos;
- h) resposta a eventuais pedidos de esclarecimentos e/ou impugnação, caso aplicável;
- i) realização do certame, com suas respectivas etapas;

12. POSSÍVEIS IMPACTOS AMBIENTAIS

12.1. Impactos ambientais são as alterações no ambiente causadas pelas ações humanas. Os impactos ambientais podem ser considerados positivos e negativos. Os impactos negativos ocorrem quando as alterações causadas geram risco ao ser humano ou para os recursos naturais encontrados no espaço. Por outro lado, os impactos são considerados positivos quando as alterações resultam em melhorias ao meio ambiente.

12.2. A presente construção gerará detritos que deverão ser coletados e encaminhados, conforme sua classificação, para destinação fim correta, sendo responsabilidade da CONTRATADA o encaminhamento destes para a destinação final. A fiscalização deverá se encarregar de exigir e acompanhar o pleno cumprimento das obrigações da contratada quanto à deposição de entulho em aterro sanitário ou da subcontratação de empresa regulamentada para gerenciamento de resíduos.

12.3. A presente contratação visa gerar impactos ambientais positivos, uma vez que haverá previsão da responsabilidade ambiental da futura contratada, que todo o material e equipamento a ser fornecido deverá considerar a composição, características ou componentes sustentáveis, atendendo, dessa forma, o disposto na Instrução Normativa SLTI/MP nº 01, de 19 de janeiro de 2010, Capítulo III, artigo 5.º, I, II, III e § 1º, exceto aqueles em que não se aplica a referida norma.

12.4. A Contratada deverá, ainda, respeitar as Normas Brasileiras (NBR) publicadas pela ABNT sobre resíduos sólidos. Ademais, observando o Guia Nacional de Contratações Sustentáveis da CGU (2022), não é qualquer obra civil que demanda registro no CTF-Ibama. Apenas grandes obras de infraestrutura trazem a exigência. A construção de um edifício, por exemplo, não é uma atividade que obriga a empresa a se cadastrar,

pois não está prevista como atividade sujeita a controle e fiscalização ambiental não relacionadas no Anexo VIII da Lei nº 6.938/1981 – Obras civis. Apenas grandes obras civis de infraestrutura, tais como implantação, pavimentação ou ampliação de rodovias, ferrovias, hidrovias, metropolitanos; construção de barragens e diques; construção de canais para drenagem; retificação do curso de água; abertura de barras, embocaduras e canais; transposição de bacias hidrográficas, construção de obras de arte e outras obras de infraestrutura.

12.5. Sendo assim, é conclusivo que a obra pleiteada nesse estudo não está enquadrada nas situações e exigências da supracitada resolução, tampouco apresenta porte ou está relacionada as atividades das grandes obras citadas no referido Guia Nacional de Contratações Sustentáveis da CGU.

13. RISCOS DA CONTRATAÇÃO

RISCO	PROBABILIDADE DE OCORRÊNCIA	IMPACTO	AÇÃO PREVENTIVA	AÇÃO DE CONTINGÊNCIA
Questionamento excessivos na Concorrência	Baixa	Baixo	Definir as regras gerais da contratação de forma clara no Edital e em seus anexos	Republicação do Edital com correção dos itens alvos de impugnação.
Licitação deserta	Baixa	Médio	Definição de exigências técnicas compatíveis com o objeto a ser licitado	Republicação do Edital observando requisitos que poderiam ter provocado a desistência de possíveis empresas interessadas
Contratada se recusar a assinar o contrato	Baixa	Alto	Definir punição no edital para empresa adjudicada que não assinar o contrato dentro do prazo estipulado	Adjudicar novo fornecedor ou promover nova contratação
Incapacidade da empresa vencedora em executar o contrato	Baixa	Alto	Exigir documentação comprobatória que a licitante já prestou serviços semelhante ao contratado, ao menos 50%. - Exigir o nível	Gestão/Fiscalização do contrato com aplicação de sanções previstas quando ocorrer alguma falha contratual e, em último caso, cancelar

			máximo de garantia contratual permitido em lei com vistas a assegurar o compromisso da empresa na prestação adequada dos serviços.	contrato e adjudicar novo fornecedor ou promover nova contratação.
Falta de capacidade financeira da empresa para executar os serviços	Média	Alto	Habilitação financeira conforme Lei nº 14.133/2021.	Adjudicar novo fornecedor ou promover nova contratação e aplicação de sanções
Falência da empresa vencedora	Baixa	Alto	Exigir requisitos habilitatórios relativos à qualificação econômica – financeira. - Exigir garantia contratual, conforme Lei nº 14.133/2021	Adjudicar novo fornecedor ou promover nova contratação
Fornecimentos de materiais e equipamentos sem qualidade	Média	Alto	Exigência de prova gráfica e controle prévio à utilização dos produtos.	Devolução dos materiais de baixa qualidade e aplicação de sanções

14. DECLARAÇÃO DE VIABILIDADE

14.1. A área demandante, isoladamente ou em conjunto com outros setores, declara, de forma conclusiva, que a pretendida contratação é:

Adequada ao atendimento da necessidade a que se destina.

Justificativa: Pelo exposto, vê-se que a melhor solução será através da contratação dos serviços a serem realizados por empresa especializada.

CONCORRÊNCIA Nº 002/2025

ANEXO III

MODELO DE PROPOSTA

CONCORRÊNCIA Nº 002/2025

Proposta Comercial

Item	Descrição	Valor Total
1	Contratação de empresa de engenharia especializada para conclusão de quadra poliesportiva com vestiários no Povoado São José da Mata do Município de Pio XII/MA.	R\$ xx,xx

*****OBS:** Apresentar juntamente com a proposta a planilha orçamentária e demais detalhamentos solicitados no item 9.18.3 do edital referente ao item arrematado, devidamente preenchidos com os valores readequados ao último lance ofertado.

Expresso concordância quanto à adequação do projeto que integrar o edital de licitação e as alterações contratuais sob alegação de falhas ou omissões em qualquer das peças, orçamentos, plantas, especificações, memoriais e estudos técnicos preliminares do projeto, não poderão ultrapassar, no total, 10% (dez por cento) do valor integral do contrato, computando-se esse percentual para verificação do limite previsto no art. 125 da Lei Federal n.º 14.133/21.

Demais condições e especificações conforme o edital.

- a) Se vencedora, na qualidade de representante legal, assinará o contrato, o(a) Sr(a). **(nome completo)**, brasileiro(a), estado civil **(casado)**, profissão **(representante comercial)**, portador(a) da cédula de identidade RG nº **(número completo)**, inscrito(a) no CPF sob o nº **(número completo)**, residente e domiciliado(a) no **(endereço completo)**
- b) Para contato comercial: Responsável/Representante Legal (nome completo): xxxx, Telefone Fixo nº: (xx) xxxx-xxxx, Telefone Celular nº: (xx) xxxxx-xxxx, E-mail: xxxx@xxx.xxx.xx

xxxxxxxxxxx, xx de xxxxxx de 2024

Nome do representante

Razão Social da Empresa/Líder do Consórcio

CNPJ

Obs. A proposta poderá ser feita em folha timbrada com o nome da empresa.

CONCORRÊNCIA Nº 002/2025

ANEXO IV

ATESTADO DE VISITA TÉCNICA

Visando dar atendimento às disposições contidas em edital de licitação sob o nº **002/2025**, na modalidade **Concorrência**, **ATESTO** que nesta data, o Sr^(a) (**QUALIFICAR**), inscrito no **CREA/(SIGLA)** ou **RG** sob o n.º (**Nº DA INSCRIÇÃO**), tendo se apresentado na qualidade representante da empresa (**RAZÃO SOCIAL DA EMPRESA**), inscrita no CNPJ sob o nº (**Nº DO CNPJ**), obteve ciência de todos os documentos e meios disponíveis para a implementação dos serviços, informações, condições ambientais, bem como as dificuldades para o cumprimento das obrigações decorrentes do objeto da presente licitação.

(LOCAL E DATA)

(Fiscal do Contrato)

CONCORRÊNCIA N° 002/2025

ANEXO V

MODELO DE DECLARAÇÃO DE RENÚNCIA À VISITA TÉCNICA

Visando dar atendimento às disposições contidas em edital de licitação sob o n° **002/2025**, na modalidade **Concorrência**, **ATESTO** que o Sr^(a) (**QUALIFICAR**), inscrito no **CREA/(SIGLA)** ou **RG** sob o n.º (**Nº DA INSCRIÇÃO**), na qualidade de representante legal da empresa (**RAZÃO SOCIAL DA EMPRESA**), inscrita no **CNPJ** sob o n° (**Nº DO CNPJ**), declara, que renuncia à Visita Técnica aos locais para a prestação dos serviços constantes do objeto do Edital da **Concorrência n° 002/2025**, e que o quadro técnico da empresa tomou conhecimento das reais condições de execução dos serviços das peculiaridades inerentes a eles, bem como coletaram informações de todos os dados e elementos necessários à perfeita elaboração da proposta comercial, responsabilizando-se por manter as garantias que vincularem nossa proposta ao presente processo licitatório, em nome da empresa que represento.

(LOCAL E DATA)

ASSINATURA

NOME DO REPRESENTANTE LEGAL

RG N°

CONCORRÊNCIA Nº 002/2025

ANEXO VI

MINUTA DE CONTRATO

**CONTRATO ADMINISTRATIVO Nº 002/2025 QUE CELEBRAM
O MUNICÍPIO DE PIO XII E (RAZÃO SOCIAL), COMO
ABAIXO SE DECLARA.**

Por este instrumento particular, o MUNICÍPIO DE PIO XII, ESTADO DO MARANHÃO, por meio do _____ [órgão da Administração Direta], ou _____ a(o) [entidade da Administração Indireta] com sede na _____, a seguir denominado CONTRATANTE, representado pelo [autoridade administrativa competente para firmar o contrato], inscrito no CPF nº _____, e a sociedade _____, estabelecida na _____ [endereço da sociedade CONTRATADA], inscrita no Cadastro Nacional de Pessoas Jurídicas – CNPJ sob o nº _____, a seguir denominada CONTRATADA, neste ato representada por _____ [representante da sociedade CONTRATADA], inscrito no CPF nº _____, têm justo e acordado o presente Contrato Nº _____, decorrente da licitação Concorrência nº XXX/XXXX, formalizada nos autos do processo administrativo nº 0000000191/2025, em observância às disposições da Lei nº 14.133, de 1º de abril de 2021, Decreto Municipal nº 007/2024 e demais legislações aplicáveis, resolvem celebrar o presente Termo de Contrato, decorrente da **CONCORRÊNCIA Nº 002/2025**, mediante as cláusulas e condições a seguir enunciadas.

1. OBJETO

- 1.1 O presente contrato tem por objeto a execução dos serviços de xxxxxxxxxxxxxx, devendo ser executado de acordo com as especificações do Edital de Licitação, Anexos e Proposta apresentada a qual segue em anexo ao presente contrato, bem como o cronograma físico-financeiro.
- 1.2 O regime de execução será por empreitada por preço global.
- 1.2.1 A justificativa da escolha pelo regime de execução por preço global encontra-se pautada no documento relativo ao estudo técnico preliminar, presente no site www.pioxii.ma.gov.br através do “Link” – “LICITAÇÕES”, o qual faz parte integrante do presente contrato independentemente de transcrição.
- 1.3 Os preços que compõe a planilha orçamentária, a qual segue em anexo ao presente contrato, foram propostos pela contratada conforme descrito na tabela abaixo.
- 1.4 Objeto da contratação:

Item	Descrição	Valor Total
1	Contratação de empresa de engenharia especializada para conclusão de quadra poliesportiva com vestiários no Povoado São José da Mata do Município de Pio XII/MA.	R\$ xx,xx

2. PRAZOS DE EXECUÇÃO, VIGÊNCIA E PRORROGAÇÃO

- 2.1 O prazo de execução do presente contrato é de **xx (xxxxxx) dias**, iniciando no dia **xx/xx/xxxx** e tendo por termo final o dia **xx/xx/xxxx**.
- 2.2 A vigência do presente contrato se inicia na data da assinatura e terá vigência até 31 de dezembro de 2025.
- 2.3 O prazo de vigência será automaticamente prorrogado, desde que justificadamente, por meio de simples apostila, quando o objeto não for concluído no período firmado acima, ressalvadas as providências cabíveis no caso de culpa do contratado, previstas neste instrumento.

3. MODELOS DE GESTÃO CONTRATUAL

- 3.1 O modelo de gestão contratual será disciplinado pelo Decreto Municipal nº 007/2024, e está detalhado no Anexo II do edital, o qual faz parte deste contrato independentemente de transcrição.

4. SUBCONTRATAÇÃO

- 4.1 É vedada a subcontratação total do objeto ou das parcelas do objeto da contratação que foram exigidas nas condições de habilitação técnica.
- 4.2 É admitida subcontratação parcial do objeto nas seguintes condições:
- 4.2.1 Nos serviços discriminados em orçamento cujo BDI reduzido foi aplicado.
- 4.2.2 Nos serviços discriminados em orçamento cujo BDI integral foi aplicado, desde que solicitada pela contratada e autorizada pela fiscalização, e que não contrarie o item 4.1.
- 4.2.2.1 No caso previsto no subitem acima, deve ser avaliada a redução do BDI.
- 4.2.3 O total das subcontratações deve estar limitado a 25% (vinte e cinco por cento) do valor total objeto.
- 4.3 A subcontratação parcial do objeto deverá ser solicitada por escrito e aprovada previamente pela contratante.
- 4.4 Em caso de autorização de subcontratação parcial do objeto, fica a subcontratada obrigada a apresentar previamente à autorização, os documentos comprobatórios que comprove sua idoneidade, habilitação jurídica, regularidade fiscal e a qualificação técnica necessária à execução da parcela da obra ou do serviço subcontratado, os quais serão avaliados pela fiscalização.

- 4.5 Caso a qualificação técnica da empresa for fator preponderante para sua contratação, e a subcontratação for admitida, será exigido o cumprimento dos mesmos requisitos por parte do subcontratado.
- 4.6 A contratada permanecerá solidariamente responsável pelo cumprimento de todas as condições ajustadas no contrato e no edital.
- 4.7 A subcontratação não exime a contratada de suas obrigações perante a execução do objeto da presente licitação, permanecendo também como corresponsável perante os serviços executados pela subcontratada.
- 4.8 Permanece a responsabilidade integral da contratada pela perfeita execução contratual, cabendo-lhe realizar a supervisão e coordenação das atividades das subcontratadas, bem como responder perante à contratante pelo rigoroso cumprimento das obrigações contratuais, inclusive sobre as parcelas subcontratadas.
- 4.9 Quaisquer atrasos e descumprimentos contratuais decorrentes da subcontratação serão imputados exclusivamente à contratada e poderão sujeitá-la às sanções contratuais.
- 4.10 A contratada e as subcontratadas responderão por infrações de postura ou de normas, violação de direitos trabalhistas e previdenciários, acidentes de trabalho ou danos a terceiros ocorridos durante a execução do contrato, não podendo ser imputada à contratante qualquer responsabilidade.
- 4.11 Será vedada a subcontratação de pessoa física ou jurídica, se aquela ou os dirigentes desta mantiverem vínculo de natureza técnica, comercial, econômica, financeira, trabalhista ou civil com dirigente do órgão ou entidade contratante ou com agente público que desempenhe função na contratação ou atue na fiscalização ou na gestão do contrato, ou se deles forem cônjuge, companheiro ou parente em linha reta, colateral, ou por afinidade, até o terceiro grau.

5. PREÇO

- 5.1 O presente contrato é firmado pelo preço total de **R\$ xx.xxx,xx (POR EXTENSO)**, cujos valores unitários se encontram discriminados na proposta de preços apresentada pela contratada a qual seguem em anexo ao presente contrato.
- 5.2 No valor acima deverão estar computados todos os valores necessários para a execução do objeto, tais como tributos, encargos diretos e indiretos, encargos trabalhistas, previdenciários, fiscais, comerciais, taxas e tarifas, fretes, seguros, materiais, custos inerentes à aquisição, transporte e armazenamento e outros necessários ao cumprimento integral do objeto da contratação.

6. CRITÉRIOS DE PAGAMENTO

- 6.1 Recebida a nota fiscal ou documento de cobrança equivalente, correrá o prazo de até 30 (trinta) dias úteis para a liquidação da despesa.
- 6.2 O pagamento será efetuado no prazo de até 30 (trinta) dias úteis contados da finalização da liquidação da despesa.
 - 6.2.1 Os pagamentos serão realizados com base nos serviços efetivamente executados e medidos, conforme cronograma físico-financeiro contratual.

- 6.2.2 Só serão medidos os serviços efetivamente concluídos.
- 6.2.3 Para efeito de medição e de faturamento, relativo aos serviços executados, deverá ser considerado o cumprimento do avanço das etapas construtivas definidas no cronograma físico-financeiro, que será peça integrante do contrato.
- 6.2.4 A sistemática de medição e pagamento será associada à execução de etapas de cronograma físico-financeiro vinculadas ao cumprimento de metas de resultado, vedada a adoção de sistemática de remuneração orientada por preços unitários ou referenciada pela execução de quantidades de itens unitários.
- 6.2.5 A solicitação de medição deverá ser enviada através de e-mail para fiscalização conforme modelo padrão, contendo os seguintes documentos: planilha de medição editável, planilha de atingimento do cronograma físico-financeiro, relação de funcionários do período.
- 6.2.6 A vistoria será agendada pela fiscalização em até 05 (cinco) dias úteis do recebimento da solicitação, sendo recomendável a presença do responsável técnico da Contratada.
- 6.2.7 A periodicidade deverá ser mensal, a contar da data de início da execução do objeto.
- 6.3 Para os fins de liquidação, será observado o disposto no art. 63 da Lei nº 4.320, de 17 de março de 1964, certificando-se do adimplemento da obrigação do contratado nos prazos e forma previstos no contrato.
- 6.4 Para as contratações decorrentes de despesas cujos valores não ultrapassem o limite de que trata o inciso II do art. 75 da Lei nº 14.133/2021 e quando os credores sejam microempresa, empresa de pequeno porte, agricultor familiar, produtor rural pessoa física, microempreendedor individual e sociedade cooperativa dentro dos limites do art. 3º, inciso II, da Lei Complementar nº 123/2006, os prazos que trata os itens 6.1 e 6.2 serão reduzidos pela metade.
- 6.5 Por ocasião dos pagamentos deverá ser apresentado:
 - 6.5.1 Fatura discriminada, calculada em função dos serviços efetivamente executados, devidamente atestados pelo(s) Fiscal(ais) do contrato.
 - 6.5.2 As condições de pagamento e retenção serão conforme legislação vigente, do Decreto Municipal nº 007/2024.
- 6.6 A Contratante quando do pagamento à Contratada procederá à retenção do Imposto de Renda (IR), da Instrução Normativa RFB nº 1.234, de 11 de janeiro de 2012.
 - 6.6.1 A Contratada deverá emitir as notas fiscais em observância às regras de retenção estabelecidas nas legislações mencionadas, sob pena de não aceitação pela contratante.
- 6.7 O pagamento para o serviço de administração local da obra deverá ser proporcional ao desenvolvimento da obra no período analisado, considerando o cronograma apresentado pela contratada como referência e aceito pela fiscalização.
- 6.8 O prazo para a liquidação ou pagamento poderá ser prorrogado em situação excepcional devidamente justificada ou suspenso quando a contratada não apresentar todos os documentos previstos no instrumento convocatório e/ou no contrato.
- 6.9 O prazo para a solução, pelo contratado, de inconsistências na execução do objeto ou de saneamento da nota fiscal ou de instrumento de cobrança equivalente, verificadas pela Administração durante a

análise prévia à liquidação de despesa, não será computado para os fins de que trata os itens 6.1 e 6.4.

- 6.10 No caso de divergência entre a planilha de medição e o faturamento ou na constatação de falta de documentação, por ato administrativo motivado da unidade responsável, o contratado deve ser notificado a proceder a regularização, sob pena do não recebimento da fatura até que seja sanada a irregularidade.
- 6.11 Na hipótese de estado de calamidade, caso fortuito ou força maior que impeça a liquidação ou o pagamento da despesa, o prazo para o pagamento será suspenso até a sua regularização, devendo ser mantida a posição da ordem cronológica que a despesa originalmente estava inscrita.
- 6.12 No caso de insuficiência de recursos financeiros disponíveis para quitação integral da obrigação, poderá haver pagamento parcial do crédito, permanecendo o saldo remanescente na mesma posição da ordem cronológica.
- 6.13 Após o prazo para pagamento e não tendo ocorrido, incidirá sobre o valor faturado cláusula de atualização monetária baseada na média aritmética simples do Índice Nacional de Preços ao Consumidor (INPC) da Fundação Instituto Brasileiro de Geografia e Estatística (IBGE) e Índice Geral de Preços – Disponibilidade Interna (IGP-DI) da Fundação Getúlio Vargas (FGV), proporcional aos dias em atraso.
- 6.14 Previamente ao pagamento, a Administração verificará a manutenção das condições exigidas para a habilitação na licitação.
 - 6.14.1 A eventual perda das condições de que trata este item não enseja, por si, retenção de pagamento pela Administração.
 - 6.14.2 Verificadas quaisquer irregularidades que impeçam o pagamento, a Administração notificará o fornecedor contratado para que regularize a sua situação.
 - 6.14.3 A permanência da condição de irregularidade, sem a devida justificativa ou com justificativa não aceita pela Administração, pode culminar em rescisão contratual, sem prejuízo da apuração de responsabilidade e da aplicação de penalidades cabíveis, observado o contraditório e a ampla defesa.
 - 6.14.4 É facultada a retenção dos créditos decorrentes do contrato, até o limite dos prejuízos causados à Administração Pública e das multas aplicadas, nos termos do inciso IV do art. 139 da Lei nº 14.133, de 2021.
- 6.15 Os preços propostos serão considerados fixos, ressalvadas as hipóteses de admissibilidade de reajuste previstos na Lei nº 14.133/21.

7. REAJUSTE

- 7.1 Os preços inicialmente contratados são fixos e irreajustáveis no prazo de um ano contado da data do orçamento estimado e serão concedidos nos moldes da Lei nº 14.133/2021.
- 7.2 Após o interregno de um ano, os preços iniciais serão reajustados, mediante a aplicação, pelo contratante do Índice Nacional de Custo da Construção - INCC, exclusivamente para as obrigações iniciadas e concluídas após a ocorrência da anualidade, devendo ser aplicado a fórmula a seguir:

$SR = S (i_{12} / i_0)$

$R = SR - S$

i_{12} = índice INCC-DI/FGV do 12º mês após orçamento.

i_0 = índice INCC-DI/FGV do mês do orçamento.

S = Saldo de contrato após medição referente ao 12º do orçamento conforme cronograma físico-financeiro.

SR = Saldo reajustado

R = valor do reajuste

- 7.3 Nos reajustes subsequentes ao primeiro, o interregno mínimo de um ano será contado a partir dos efeitos financeiros do último reajuste.
- 7.4 No caso de atraso ou não divulgação do(s) índice(s) de reajustamento, o contratante pagará ao contratado a importância calculada pela última variação conhecida, liquidando a diferença correspondente tão logo seja(m) divulgado(s) o(s) índice(s) definitivo(s).
- 7.4.1 Fica o Contratado obrigado a apresentar memória de cálculo referente ao reajustamento de preços do valor remanescente, sempre que este ocorrer.
- 7.5 Nas aferições finais, o(s) índice(s) utilizado(s) para reajuste será(ão), obrigatoriamente, o(s) definitivo(s).
- 7.6 Caso o(s) índice(s) estabelecido(s) para reajustamento venha(m) a ser extinto(s) ou de qualquer forma não possa(m) mais ser utilizado(s), será(ão) adotado(s), em substituição, o(s) que vier(em) a ser determinado(s) pela legislação então em vigor.
- 7.7 Na ausência de previsão legal quanto ao índice substituto, as partes elegerão novo índice oficial, para reajustamento do preço do valor remanescente, por meio de termo aditivo.
- 7.8 O reajuste será realizado por apostilamento.

8. OBRIGAÇÕES DA CONTRATANTE

- 8.1 Exigir o cumprimento de todas as obrigações assumidas pelo Contratado, de acordo com o contrato e seus anexos.
- 8.2 Receber o objeto no prazo e condições estabelecidas no edital, seus anexos e neste contrato.
- 8.3 Notificar a contratada, por escrito, sobre imperfeições, falhas ou irregularidades constatadas na prestação dos serviços para que sejam adotadas as medidas corretivas necessárias.
- 8.4 Acompanhar e fiscalizar a execução do contrato e o cumprimento das obrigações pelo Contratado.
- 8.5 Proporcionar condições para que a contratada possa desempenhar seus serviços dentro das normas do edital.
- 8.6 Participar ativamente das sistemáticas de supervisão, acompanhamento e controle de qualidade dos serviços.
- 8.7 Comunicar a empresa para emissão de Nota Fiscal no que pertine à parcela incontroversa da execução do objeto, para efeito de liquidação e pagamento, quando houver controvérsia sobre a

execução do objeto, quanto à dimensão, qualidade e quantidade, conforme o art. 143 da Lei nº 14.133/2021.

- 8.8 Efetuar o pagamento ao Contratado do valor correspondente à execução do objeto, no prazo, forma e condições estabelecidos no presente contrato e no edital.
- 8.9 Aplicar ao Contratado as sanções previstas na lei e neste contrato.
- 8.10 Prestar as informações e os esclarecimentos que venham a ser solicitados pela contratada.
- 8.11 Explicitamente emitir decisão sobre todas as solicitações e reclamações relacionadas à execução do presente contrato, ressalvados os requerimentos manifestamente impertinentes, meramente protelatórios ou de nenhum interesse para a boa execução do ajuste.
- 8.11.1 A Administração terá o prazo de 01 (um) mês, a contar da data do protocolo do requerimento para decidir, admitida a prorrogação motivada, por igual período.
- 8.12 Responder eventuais pedidos de reestabelecimento do equilíbrio econômico-financeiro feitos pelo contratado no prazo máximo de 45 dias úteis.
- 8.13 A Administração não responderá por quaisquer compromissos assumidos pelo Contratado com terceiros, ainda que vinculados à execução do contrato, bem como por qualquer dano causado a terceiros em decorrência de ato do Contratado, de seus empregados, prepostos ou subordinados.
- 8.14 Demais obrigações conforme Decreto Municipal nº 007/2024.

9. OBRIGAÇÕES DA CONTRATADA

- 9.1 Executar o objeto contratado, conforme as condições prescritas no presente edital e seus anexos, projetos, planilha orçamentária, memorial descritivo, cronograma e de acordo com as especificações e termos mencionados na proposta.
- 9.2 Em caso de divergência, sempre deverá ser avisado o fiscal para análise, em tempo hábil, de forma a não impactar no prazo de execução do objeto.
- 9.3 Fornecer e utilizar toda a competente e indispensável mão-de-obra habilitada, atendidas todas as exigências legais pertinentes, tais como trabalhistas, inclusive no que se refere às normas de segurança no trabalho e previstas na legislação específica, encargos sociais, tributários, previdenciários, fundiários e demais que incidam ou venham a incidir sobre o objeto da presente licitação, por mais especiais que sejam e mesmo que aqui não mencionadas, para com as quais ficará única e exclusivamente responsabilizada.
- 9.4 Deverá possuir equipe técnica multidisciplinar com profissionais habilitados e experientes nas suas áreas de atuação.
- 9.5 A contratante poderá exigir da contratada a substituição do responsável técnico e de qualquer outro profissional, desde que verifique falhas que comprometam a estabilidade e a qualidade do empreendimento, inobservância dos respectivos projetos e das especificações constantes do Memorial Descritivo, bem como atrasos parciais do cronograma físico que impliquem prorrogação do prazo final da obra ou que apresentar hábitos de conduta nociva à boa administração.
- 9.5.1 A substituição de qualquer profissional deverá ser processada, no máximo, 5 (cinco) dias úteis após a comunicação, por escrito, da fiscalização.

- 9.6 Prezar pela perfeita execução dos serviços, submetendo-se à fiscalização designada pelo Contratante.
- 9.7 Iniciar a execução do objeto conforme data de início da execução constante no instrumento contratual ou na Ordem de Serviço.
- 9.8 Repor no prazo máximo de 24 (vinte e quatro) horas todo e qualquer bem da Administração e/ou de terceiros que vier a ser danificado ou extraviado, em razão da execução do objeto da presente licitação.
- 9.9 A contratada está obrigada à plena e incondicional observância de todas as normas legais vigentes no país, bem como responsabilizar-se pela segurança e boa qualidade dos serviços executados e pela sinalização nos locais das obras, que deverá seguir as normas do trânsito, segurança de terceiros e usuários durante a execução dos serviços.
- 9.10 Ceder o direito de propriedade patrimonial e intelectual dos produtos desenvolvidos, inclusive sobre as eventuais adequações e atualizações que vierem a ser realizadas.
- 9.11 Devido aos direitos autorais da documentação produzida e congêneres, e de todos os demais produtos gerados na execução do contrato, inclusive aqueles produzidos por terceiros subcontratados, ficando proibida a sua utilização sem que exista autorização expressa da contratante, sob pena de multa, sem prejuízo das sanções civis e penais cabíveis.
- 9.12 Caso a contratada realize execução de serviços aos sábados, domingos e feriados deverá informar e apresentar relação de funcionários, com nome e número do RG, que estarão presentes, no mínimo 24 (vinte e quatro) horas de antecedência para a fiscalização.
- 9.13 Para a correta execução do projeto, deverá apurar a necessidade de elaboração de projetos, cabe levantar qualquer medida ou projeto que permita a perfeita execução, utilização e acessibilidade ao equipamento público.
- 9.14 Apresentar para fiscalização propostas de soluções, embasadas em normas e afins, para análise e aprovação, de problemas relacionados à execução do objeto contratado.
- 9.15 Responder - com aviso de recebimento e por escrito – as Solicitações de Providências, esclarecimentos, dúvidas e afins encaminhadas pela contratante, no prazo máximo de 05 (cinco) dias úteis.
- 9.16 Responder - com aviso de recebimento e por escrito – as Notificações Extrajudiciais no prazo máximo de 05 (cinco) dias úteis.
- 9.17 As situações decorrentes de ações da Contratada que demandem correção ou atuação emergencial deverão ser atendidas prontamente, assim que verificado o fato.
- 9.18 As impropriedades apontadas pelo Contratante, ou, eventualmente por algum órgão gerenciador ou órgãos de aprovação, fiscalização e controle serão respondidas pela Contratada sem custo adicional para o Contratante.
- 9.19 Quando necessário, manter contato com as repartições competentes, a fim de obter as aprovações dos materiais e serviços a serem executados, bem como fazer os pedidos de ligações e inspeções.
- 9.20 Quando necessário a contratada deverá promover reuniões com a fiscalização.

- 9.21 Determinar e orientar seu quadro de funcionários, para que cumpram todas as instruções com ordem, eficiência e presteza; bem como cumpram os procedimentos de segurança estabelecidos, assim como os manter devidamente uniformizados e identificados durante a execução dos serviços contratados.
- 9.22 A contratada se responsabilizará ainda, por qualquer ônus causado à contratante, direta ou indiretamente, decorrentes do não cumprimento das disposições normativas constantes ou referidas no Edital. Para tal, deverá adotar soluções técnicas que ofereçam segurança e a proteção contra roubos, furtos e vandalismo na execução dos serviços.
- 9.23 Comunicar ao fiscal do contrato, tempestivamente, qualquer ocorrência anormal ou acidente que se verifique no local dos serviços.
- 9.24 Não incorrer na paralisação, suspensão ou inexecução de serviços sem anuência prévia da Contratante.
- 9.25 É a contratada obrigada ao pagamento das multas que sejam impostas pelas autoridades, em razão do descumprimento de leis, regulamentos e posturas referentes aos serviços contratados.
- 9.26 Prestar, ao contratante, sempre que necessário ou por esta solicitado, esclarecimentos e informações acerca dos serviços a serem executados e materiais a serem empregados, fornecendo toda e qualquer orientação que possa ser dada para acompanhamento e apreciação dos mesmos.
- 9.27 Designar à fiscalização, pelo menos 01 (um) preposto para o acompanhamento da execução contratual, informando telefone, local e demais meios de contato deste, bem como para comunicação, por parte do Contratante, das falhas porventura constatadas na prestação dos serviços.
- 9.27.1 O profissional responsável deverá efetuar, além dos serviços de acompanhamento da execução dos serviços, o acompanhamento das inspeções realizadas pela Fiscalização.
- 9.27.2 Deverá ser assegurada a sua disponibilidade para contato durante todo o período de execução do objeto.
- 9.28 Comprovar através de ensaios tecnológicos a qualidade dos materiais aplicados na execução do objeto em atendimento às normas técnicas vigentes, projetos, memoriais e especificações técnicas.
- 9.29 **Documentos a serem apresentados preferencialmente na primeira semana de execução do contrato, sendo imprescindíveis para a primeira medição:**
- 9.29.1 Relação dos integrantes da equipe técnica que ficarão responsabilizados pela execução dos projetos, definindo a distribuição de atribuições de cada membro, com o número de registro do profissional no CREA ou CAU ou outro conselho regional legalmente habilitado.
- 9.29.2 Relação das Subcontratadas se for o caso.
- 9.29.3 Providenciar a ART ou RRT ou outro documento emitido por um conselho regional ao qual a empresa esteja vinculada que comprova que o serviço possui um responsável legalmente habilitado, relativo a execução do objeto contratado, onde deverá constar o nome e a inscrição junto ao CREA/CAU ou de outro conselho regional, legalmente habilitado, ao qual a empresa esteja vinculada, de todos os responsáveis técnicos.
- 9.29.3.1 Caso o responsável Técnico não faça parte do quadro técnico na Certidão de Registro de Pessoa Jurídica (empresa licitante) no momento da licitação, após assinatura do contrato deverá ser

apresentada à fiscalização esta certidão atualizada para comprovar que o responsável técnico pela obra também é responsável / quadro técnico pela empresa durante o prazo de execução do objeto contratado.

9.29.4 Declaração emitida pelo contratado, atestando que esta não possui em seu quadro societário servidor público da ativa, ou empregado de empresa pública ou de sociedade de economia mista, do órgão celebrante.

9.29.5 A substituição de qualquer dos profissionais constantes da relação e integrantes da equipe técnica somente poderá ocorrer com a prévia anuência do contratante.

9.29.6 Declaração da destinação dos resíduos gerados da construção e demolição, que descreva que tal destino se encontra em conformidade com os princípios, diretrizes e dispositivos previstos na legislação federal, estadual, distrital e municipal.

9.29.7 Número da matrícula CNO aberta.

9.30 Instalações e organização de canteiro de obra e administração local:

9.30.1 A contratada será responsável pela organização e boa ordem dos trabalhos, devendo manter o local da obra e seu entorno limpos, e os materiais em uso e resíduos organizados.

9.30.2 A segurança da obra é de responsabilidade da contratada, não cabendo à contratante qualquer responsabilidade sobre furtos ou roubos durante a execução da obra.

9.30.3 Dispor de profissional habilitado pela responsabilidade de execução para acompanhamento da obra e de mestre de obras ou encarregado geral pela execução.

9.30.4 Deverá dispor de máquinas e ferramentas necessárias à realização dos serviços, sendo ainda de sua responsabilidade a guarda dos mesmos.

9.30.5 A contratada é inteiramente responsável pelos serviços médicos, assistenciais, seguros, indenizações e demais obrigações decorrentes da legislação vigente, devidos aos empregados acidentados no canteiro.

9.30.6 A obra deverá ser entregue em perfeito estado de limpeza e conservação, para que a contratante efetue o recebimento provisório e posteriormente o recebimento definitivo da mesma, através da fiscalização.

9.30.7 Assegurar aos seus trabalhadores ambiente de trabalho, inclusive equipamentos e instalações, em condições adequadas ao cumprimento das normas de saúde, segurança e bem estar no trabalho.

9.31 Fornecer e fiscalizar o uso de equipamentos de segurança individuais e coletivos (EPI's e EPC's), de acordo com as normas legais pertinentes, além dos uniformes.

9.32 Submeter previamente, por escrito, à contratante, para análise e aprovação, quaisquer mudanças nos métodos executivos que fujam às especificações do memorial descritivo.

9.33 Deverá manter em obra:

9.33.1 Cópia atualizada dos projetos, planilha orçamentária, memorial descritivo, cronograma físico-financeiro, ART ou RRT ou outro documento emitido por um conselho regional ao qual a empresa esteja vinculada que comprove que o serviço possui um responsável legalmente habilitado, além de outros documentos essenciais para a correta execução. Relação atualizada de funcionários, ficha de registro, cópia da carteira de trabalho, cópia de comprovante dos treinamentos de segurança do

trabalho, conforme exigência geral e para trabalhos específicos, de todos os funcionários, inclusive da(s) subcontratada(s).

- 9.33.2 Elaborar e enviar diariamente o Diário de Obra para o fiscal responsável.
- 9.33.2.1 Esse documento deverá ser preenchido diariamente, registrando todos os acontecimentos relacionados à execução do objeto contratado.
- 9.33.2.2 A fiscalização verificará e complementará com as ponderações necessárias para posterior assinatura digital do responsável técnico.
- 9.33.3 Manter quadro de pessoal suficiente, para atendimento dos serviços previstos no edital, sem interrupção, seja por motivo de férias, descanso semanal, licença, greve, falta ao serviço ou demissão de empregados, os quais não terão, em hipótese alguma, qualquer relação de emprego com a contratante.
- 9.33.3.1 Nos atrasos que porventura venham a ocorrer, não serão admitidas justificativas baseadas na eventual insuficiência de funcionários relacionados à prestação dos serviços.
- 9.34 A garantia do serviço se dará pelo período de 05 (cinco) anos após a conclusão da obra, definido pelo art. 618 do Código Civil de 2002, no qual os executores têm responsabilidade objetiva pelos defeitos verificados nestas, devendo repará-los. O início da garantia quinquenal coincide com a data de recebimento definitivo da obra ou serviço pela Administração.
- 9.35 Atender aos requisitos de sustentabilidade presentes no Decreto Municipal nº 007/2024.
- 9.36 A contratada deverá manter durante toda a execução do contrato, ou outro instrumento equivalente, em compatibilidade com as obrigações assumidas, todas as condições de habilitação exigidas no Edital (art. 92, XVI, da Lei nº 14.133/21).
- 9.37 Não permitir a utilização de qualquer trabalho do menor de dezesesseis anos, exceto na condição de aprendiz para os maiores de quatorze anos, nem permitir a utilização do trabalho do menor de dezoito anos em trabalho noturno, perigoso ou insalubre.
- 9.38 Cumprir, durante todo o período de execução do contrato, a reserva de cargos prevista em lei para pessoa com deficiência, para reabilitado da Previdência Social ou para aprendiz, bem como as reservas de cargos previstas na legislação.
- 9.39 Responsabilizar-se pela manutenção do seu cadastro atualizado perante o setor cadastral do Município, bem como pela tempestividade de suas certidões para fins de pagamento dentro do prazo de vigência.

10. GARANTIA CONTRATUAL DE EXECUÇÃO

- 10.1 A contratação conta com garantia de execução, nos moldes do art. 96 da Lei nº 14.133/2021, em valor correspondente a 5% (cinco por cento) do valor inicial do contrato.
- 10.2 Caso utilizada a modalidade de seguro-garantia, a apólice deverá ter validade durante a vigência do contrato, permanecendo em vigor mesmo que o contratado não pague o prêmio nas datas convencionadas.
- 10.3 A apólice do seguro garantia deverá acompanhar as modificações referentes à vigência do contrato principal mediante a emissão do respectivo endosso pela seguradora.

- 10.4 A garantia assegurará, qualquer que seja a modalidade escolhida, o pagamento de:
- 10.4.1 Prejuízos advindos do não cumprimento do objeto do contrato e do não adimplemento das demais obrigações nele previstas.
- 10.4.2 Multas moratórias e punitivas aplicadas pela Administração à contratada.
- 10.4.3 Obrigações trabalhistas e previdenciárias de qualquer natureza e para com o FGTS, não adimplidas pelo contratado, quando couber.
- 10.5 A garantia em dinheiro deverá ser efetuada em favor do contratante, em conta específica encaminhada à adjudicatária por e-mail, a qual será administrada pela Prefeitura Municipal de Pio XII, por meio de aplicação em conta poupança, cujo rendimento será repassado integralmente a contratada quando do término do contrato.
- 10.6 Caso a opção seja por utilizar títulos da dívida pública, estes devem ter sido emitidos sob a forma escritural, mediante registro em sistema centralizado de liquidação e de custódia autorizado pelo Banco Central do Brasil, e avaliados pelos seus valores econômicos, conforme definido pelo Ministério da Economia.
- 10.7 No caso de garantia na modalidade de fiança bancária, deverá ser emitida por banco ou instituição financeira devidamente autorizada a operar no País pelo Banco Central do Brasil, e deverá constar expressa renúncia do fiador aos benefícios do artigo 827 do Código Civil.
- 10.8 No caso de alteração do valor do contrato, ou prorrogação de sua vigência, a garantia deverá ser ajustada ou renovada, seguindo os mesmos parâmetros utilizados quando da contratação.
- 10.9 Se o valor da garantia for utilizado total ou parcialmente em pagamento de qualquer obrigação, o Contratado obriga-se a fazer a respectiva reposição no prazo máximo de 05 (cinco) dias úteis, contados da data em que for notificada.
- 10.9.1 O prazo para apresentação poderá ser prorrogado 01 (uma) vez, por igual período, mediante solicitação da parte durante seu transcurso, devidamente justificada, e desde que o motivo apresentado seja aceito pela Administração.
- 10.10 O Contratante executará a garantia na forma prevista na legislação que rege a matéria.
- 10.10.1 O emitente da garantia ofertada pelo contratado deverá ser notificado pelo contratante quanto ao início de processo administrativo para apuração de descumprimento de cláusulas contratuais (art. 137, § 4º, da Lei n.º 14.133/2021).
- 10.10.2 Caso se trate da modalidade seguro-garantia, ocorrido o sinistro durante a vigência da apólice, sua caracterização e comunicação poderão ocorrer fora desta vigência, não caracterizando fato que justifique a negativa do sinistro, desde que respeitados os prazos prescricionais aplicados ao contrato de seguro art. 20 da Circular Susep nº 662, de 11 de abril de 2022.
- 10.11 Extinguir-se-á a garantia com a restituição da apólice, carta fiança ou autorização para a liberação de importâncias depositadas em dinheiro a título de garantia, acompanhada de declaração do contratante, mediante termo circunstanciado, de que o contratado cumpriu todas as cláusulas do contrato.
- 10.12 O garantidor não é parte para figurar em processo administrativo instaurado pelo contratante com o objetivo de apurar prejuízos e/ou aplicar sanções à contratada.

- 10.13 O contratado autoriza o contratante a reter, a qualquer tempo, a garantia, na forma prevista no Edital e neste Contrato.

11. DAS INFRAÇÕES ADMINISTRATIVAS E SANÇÕES

- 11.1 A aplicação das sanções de natureza pecuniária e restritivas de direitos, a que se refere o artigo 155 e seguintes da Lei Federal nº 14.133/21, será balizada pelas normas estabelecidas neste contrato e no edital.
- 11.2 Comete infração administrativa, nos termos da Lei nº 14.133/2021, o contratado que:
- 11.2.1 Der causa à inexecução parcial do contrato.
- 11.2.2 Der causa à inexecução parcial do contrato que cause grave dano à Administração ou ao funcionamento dos serviços públicos ou ao interesse coletivo.
- 11.2.3 Der causa à inexecução total do contrato.
- 11.2.4 Ensejar o retardamento da execução ou da entrega do objeto da contratação sem motivo justificado.
- 11.2.5 Apresentar documentação falsa ou prestar declaração falsa durante a execução do contrato.
- 11.2.6 Praticar ato fraudulento na execução do contrato.
- 11.2.7 Comportar-se de modo inidôneo ou cometer fraude de qualquer natureza.
- 11.2.8 Praticar ato lesivo previsto no art. 5º da Lei nº 12.846, de 1º de agosto de 2013.
- 11.3 Serão aplicadas ao contratado que incorrer nas infrações acima descritas as seguintes sanções:
- 11.3.1 **Advertência**, quando o contratado der causa à inexecução parcial do contrato, sempre que não se justificar a imposição de penalidade mais grave (art. 156, §2º, da Lei nº 14.133, de 2021).
- 11.3.2 **Impedimento de licitar e contratar**, quando praticadas as condutas descritas nos subitens 11.2.2, 11.2.3 e 11.2.4 deste contrato, sempre que não se justificar a imposição de penalidade mais grave (art. 156, § 4º, da Lei nº 14.133, de 2021).
- 11.3.3 **Declaração de inidoneidade para licitar e contratar**, quando praticadas as condutas descritas nos subitens 11.2.5, 11.2.6, 11.2.7 e 11.2.8 deste contrato, bem como nos subitens 11.2.2, 11.2.3 e 11.2.4 deste contrato, que justifiquem a imposição de penalidade mais grave (art. 156, §5º, da Lei nº 14.133, de 2021).
- 11.3.4 O atraso injustificado na execução do contrato sujeitará o contratado à multa de mora, na forma prevista neste contrato.
- 11.3.4.1 Multa Moratória de 0,5% (zero vírgula cinco por cento) por dia sobre o valor da parcela inadimplida em caso de atraso injustificado na execução dos serviços, limitada a incidência a 30% (trinta por cento). Após o 30º (trigésimo) dia e a critério da Administração, no caso de execução com atraso, poderá ocorrer a não aceitação do objeto, de forma a configurar, nessa hipótese, inexecução total da obrigação assumida, sem prejuízo da rescisão unilateral da avença; a partir do 31º (trigésimo primeiro) dia será cabível a multa compensatória.
- 11.3.4.2 Moratória de 0,07% (zero vírgula zero sete por cento) do valor total do contrato por dia de atraso injustificado na apresentação, suplementação ou reposição da garantia, até o máximo de 2,0% (dois por cento).

11.3.4.2.1 O atraso superior a 30 (trinta) dias autoriza a Administração a promover a extinção do contrato por descumprimento ou cumprimento irregular de suas cláusulas, conforme dispõe o inciso I do art. 137 da Lei nº 14.133/2021.

11.3.5 Multa moratória de 0,5% a 5,0% por dia sobre o valor mensal do contrato, conforme detalhamento constante das tabelas 1 e 2, abaixo:

11.3.5.1 Para efeito de aplicação de multas, às infrações são atribuídos graus, de acordo com as tabelas 1 e 2:

TABELA 1

GRAU	CORRESPONDÊNCIA
1	0,5% ao dia sobre o valor da respectiva etapa do cronograma físico-financeiro do contrato
2	1,0% ao dia sobre o valor da respectiva etapa do cronograma físico-financeiro do contrato
3	1,5% ao dia sobre o valor da respectiva etapa do cronograma físico-financeiro do contrato
4	2,5% ao dia sobre o valor da respectiva etapa do cronograma físico-financeiro do contrato
5	5,0% ao dia sobre o valor da respectiva etapa do cronograma físico-financeiro do contrato

TABELA 2

INFRAÇÃO		
ITEM	DESCRIÇÃO	GRAU
1	Permitir situação que crie a possibilidade de causar dano físico, lesão corporal ou consequências letais, por ocorrência;	05
2	Suspender ou interromper, salvo motivo de força maior ou caso fortuito, os serviços contratuais;	04
3	Manter trabalhador sem qualificação exigida para executar os serviços contratados, ou deixar de substituir trabalhador quando exigido pela fiscalização, por trabalhador;	03
4	Recusar-se a executar ou corrigir serviço determinado pela fiscalização, por serviço;	02
5	Permitir a execução de serviços sem a utilização de EPIs/EPCs, por	01

	trabalhador;	
Para os itens a seguir, deixar de:		
6	Registrar no Diário de Obras todas as ocorrências diárias, bem como especificar detalhadamente os serviços em execução.	01
7	Cumprir determinação formal ou instrução complementar do órgão fiscalizador, por ocorrência;	02
8	Substituir trabalhador que se conduza de modo inconveniente ou não atenda às necessidades do serviço, por trabalhador e por dia;	01
9	Cumprir quaisquer dos itens do Edital e seus Anexos não previstos nesta tabela de multas, após reincidência formalmente notificada pelo órgão fiscalizador, por item e por ocorrência;	03
10	Indicar e manter durante a execução do contrato os prepostos previstos no edital/contrato;	01
11	Providenciar treinamento para seus funcionários conforme previsto na relação de obrigações do CONTRATADO	01
12	Zelar pelas instalações da Administração ou de terceiros.	03

- 11.3.6 Todas as sanções previstas neste capítulo poderão ser aplicadas cumulativamente com a multa compensatória.
- 11.3.7 A multa moratória e compensatória não será cumulada sobre o mesmo fato gerador.
- 11.3.8 A dosimetria das sanções será aplicada de acordo com os critérios objetivos definidos no Decreto Municipal nº 007/2024.
- 11.3.9 Nos contratos por escopo fracionados em etapas com cronograma físico-financeiro, será aplicada multa moratória em todas as etapas que forem entregues em atraso, sejam elas utilizáveis ou não, respeitado o processo sancionatório.
- 11.3.9.1 Para fins do disposto neste subitem, serão consideradas:
- 11.3.9.1.1 Etapa utilizável: a etapa do cronograma que, após concluída, já é passível de utilização pela Administração Municipal, independentemente da conclusão das etapas subsequentes do contrato.
- 11.3.9.1.2 Etapa não utilizável: a etapa do cronograma que, mesmo quando concluída, não possibilita a sua utilização pela Administração Municipal, pois ainda depende da execução de etapas futuras para serem transformadas em etapas utilizáveis.

- 11.3.9.2 Nos casos de etapas não utilizáveis que tiverem sido objeto de multa, a multa será devolvida ao contratado, caso nas etapas subsequentes, antes de concluir a etapa utilizável do contrato, o contratado recupere o atraso, alcançando o prazo inicialmente estabelecido pelo cronograma.
- 11.4 Somente será admitida a retenção de valores de parcela adimplida para pagamento de multa após o trânsito em julgado do processo administrativo, limitada ao valor da multa devida.
- 11.5 A aplicação das sanções previstas neste contrato não exclui, em hipótese alguma, a obrigação de reparação integral do dano causado ao contratante (art. 156, §9º, da Lei nº 14.133/21).
- 11.6 Antes da aplicação da multa será facultada a defesa do interessado no prazo de 15 (quinze) dias úteis, contado da data de sua intimação (art. 157, da Lei nº 14.133, de 2021).
- 11.6.1 Se a multa aplicada e as indenizações cabíveis forem superiores ao valor do pagamento eventualmente devido pelo Contratante ao Contratado, além da perda desse valor, a diferença será descontada da garantia prestada ou será cobrada judicialmente (art. 156, §8º, da Lei nº 14.133/21).
- 11.6.2 Previamente ao encaminhamento à cobrança judicial, a multa poderá ser recolhida administrativamente no prazo máximo de 05 (cinco) dias, a contar da data do recebimento da comunicação enviada pela autoridade competente.
- 11.7 A aplicação das sanções realizar-se-á em processo administrativo que assegure o contraditório e a ampla defesa ao contratado, observando-se o procedimento previsto no **caput** e parágrafos do art. 158 da Lei nº 14.133/21 para as penalidades de impedimento de licitar e contratar e de declaração de inidoneidade para licitar ou contratar.
- 11.8 Na aplicação das sanções serão considerados:
- 11.8.1 A natureza e a gravidade da infração cometida.
- 11.8.2 As peculiaridades do caso concreto.
- 11.8.3 As circunstâncias agravantes ou atenuantes.
- 11.8.4 Os danos que dela provierem para o contratante.
- 11.8.5 A implantação ou o aperfeiçoamento de programa de integridade, conforme normas e orientações dos órgãos de controle.
- 11.9 Os atos previstos como infrações administrativas na Lei nº 14.133/21, ou em outras leis de licitações e contratos da Administração Pública que também sejam tipificados como atos lesivos na Lei nº 12.846, de 2013, serão apurados e julgados conjuntamente, nos mesmos autos, observados o rito procedimental e autoridade competente definidos na referida Lei (art. 159, da Lei nº 14.133/21).
- 11.10 A personalidade jurídica do Contratado poderá ser desconsiderada sempre que utilizada com abuso do direito para facilitar, encobrir ou dissimular a prática dos atos ilícitos previstos neste Contrato ou para provocar confusão patrimonial, e, nesse caso, todos os efeitos das sanções aplicadas à pessoa jurídica serão estendidos aos seus administradores e sócios com poderes de administração, à pessoa jurídica sucessora ou à empresa do mesmo ramo com relação de coligação ou controle, de fato ou de direito, com o Contratado, observados, em todos os casos, o contraditório, a ampla defesa e a obrigatoriedade de análise jurídica prévia (art. 160, da Lei nº 14.133/21).
- 11.11 O Contratante deverá, no prazo máximo de 15 (quinze) dias úteis, contado da data de aplicação da sanção, informar e manter atualizados os dados relativos às sanções por ela aplicadas, para fins de

publicidade no Portal Nacional de Contratações Públicas, no Cadastro Nacional de Empresas Inidôneas e Suspensas (Ceis) e no Cadastro Nacional de Empresas Punidas (Cnep) e no Cadastro de Impedidos de Licitar do Tribunal de Contas do Estado do Maranhão. (Art. 161, da Lei nº 14.133/21).

- 11.12 As sanções de impedimento de licitar e contratar e declaração de inidoneidade para licitar ou contratar são passíveis de reabilitação na forma do art. 163 da Lei nº 14.133/21.
- 11.13 No processo administrativo sancionatório instaurado para apuração de condutas praticadas durante a execução contratual e que possa ensejar a aplicação das sanções previstas nos incisos II e III do *caput* do art. 156 da Lei nº 14.133/2021, poderá ser celebrado com a contratada compromisso de ajuste de conduta nos termos do art. 26 do Decreto-Lei nº 4.657, de 4 de setembro de 1942.

12. CONDIÇÕES GERAIS DO CONTRATO

- 12.1 Após a data de assinatura do contrato haverá um período de 10 (dez) dias para verificação de pendências, liberação de áreas ou adoção de outras providências cabíveis para a regularidade do início da execução contratual. (art. 92, §2º da lei nº 14.133/21).
- 12.2 As condições gerais de execução, prazos, locais, recebimento do objeto e demais informações pertinentes estão detalhados no edital e seus anexos que fazem parte deste contrato independentemente de transcrição.
- 12.3 O cronograma físico-financeiro referencial do planejamento adequado da obra será estabelecido pelo contratante, podendo o contratado adequá-lo, sujeito à aprovação do contratante.
- 12.4 O contratante poderá determinar alterações, de forma motivada, no cronograma físico-financeiro mediante autorização expressa de sua autoridade competente.
- 12.5 Atender aos demais critérios de execução contidos no edital e neste contrato.

13. DA EXTINÇÃO CONTRATUAL

- 13.1 Os critérios de extinção contratual serão disciplinados pela Lei nº 14.133/2023 e pelo Decreto Municipal nº 007/2024.
- 13.2 O contrato será extinto quando cumpridas as obrigações de ambas as partes, ainda que isso ocorra antes do prazo estipulado para tanto.
- 13.3 Se as obrigações não forem cumpridas no prazo estipulado, a vigência ficará prorrogada até a conclusão do objeto, desde que justificadamente, por meio de simples apostila, caso em que deverá a Administração providenciar a readequação do cronograma fixado para o contrato.
- 13.4 Quando a não conclusão do contrato referida no item anterior decorrer de culpa do contratado:
 - 13.4.1 Ficará ele constituído em mora, sendo-lhe aplicáveis as respectivas sanções administrativas.
 - 13.4.2 Poderá a Administração optar pela extinção do contrato e, nesse caso, adotar as medidas admitidas em lei para a continuidade da execução contratual.

- 13.5 O contrato pode ser extinto antes de cumpridas as obrigações nele estipuladas, ou antes do prazo nele fixado, por algum dos motivos previstos no artigo 137 da Lei nº 14.133/21, bem como amigavelmente, assegurados o contraditório e a ampla defesa.
- 13.5.1 Nesta hipótese, aplicam-se também os artigos 138 e 139 da mesma Lei.
- 13.5.2 A alteração social ou a modificação da finalidade ou da estrutura da empresa não ensejará a rescisão se não restringir sua capacidade de concluir o contrato.
- 13.5.2.1 Se a operação implicar mudança da pessoa jurídica contratada, deverá ser formalizado termo aditivo para alteração subjetiva.
- 13.6 O termo de rescisão, sempre que possível, será precedido:
- 13.6.1 Balanço dos eventos contratuais já cumpridos ou parcialmente cumpridos.
- 13.6.2 Relação dos pagamentos já efetuados e ainda devidos.
- 13.6.3 Indenizações e multas.
- 13.7 A extinção do contrato não configura óbice para o reconhecimento do desequilíbrio econômico-financeiro, hipótese em que será concedida indenização por meio de termo indenizatório (art. 131, *caput*, da Lei n.º 14.133, de 2021).
- 13.8 O contrato poderá ser extinto caso se constate que o contratado mantém vínculo de natureza técnica, comercial, econômica, financeira, trabalhista ou civil com dirigente do órgão ou entidade contratante ou com agente público que tenha desempenhado função na licitação ou atue na fiscalização ou na gestão do contrato, ou que deles seja cônjuge, companheiro ou parente em linha reta, colateral ou por afinidade, até o terceiro grau (art. 14, inciso IV, da Lei n.º 14.133, de 2021).

14. DOTAÇÃO ORÇAMENTÁRIA

- 14.1 As despesas decorrentes da presente contratação correrão à conta, da(s) **DOTAÇÃO(ÕES) ORÇAMENTÁRIA(S)**:

02 07 SECRETARIA MUNICIPAL DE EDUCAÇÃO

02 00 07 SECRETARIA MUNICIPAL DE EDUCAÇÃO

12 Educação

12 361 Ensino Fundamental

12 361 0071 PROGRAMA DESENVOLVIMENTO E EXPANSÃO DA REDE ESCOLAR

12 361 0071 1016 0000 CONSTRUÇÃO, AMPLIAÇÃO, REFORMA DE QUADRAS

POLIESPORTIVAS – FNDE

4.4.90.51.00 Obras E Instalações

- 14.2 As despesas que seguirem nos exercícios subsequentes correrão à conta das rubricas ou verbas específicas consignadas nos orçamentos do Município.

15. DOS CASOS OMISSOS

- 15.1 Os casos omissos serão decididos pelo contratante, segundo as disposições contidas na Lei nº 14.133/2021, e demais normas aplicáveis e, subsidiariamente, segundo as disposições contidas na Lei nº 8.078, de 1990 – Código de Defesa do Consumidor – e normas e princípios gerais dos contratos.

16. ALTERAÇÕES

- 16.1 Eventuais alterações contratuais reger-se-ão pela disciplina dos arts. 124 e seguintes da Lei nº 14.133/2021, nos moldes do Decreto Municipal nº 007/2024.
- 16.2 Qualquer alteração contratual solicitada pela Contratada, seja de prazo, apostilamento, quantitativa ou qualitativa deverá ser devidamente protocolada na **sede da Prefeitura Municipal de Pio XII, no endereço Rua Senador Vitorino Freire, SN, Centro, Pio XII/MA**, em no máximo, 60 (sessenta) dias antes do prazo final de execução do contrato, sob pena do indeferimento de ofício do pedido, bem como sujeito a aplicações de sanções previstas em Lei e edital.
- 16.3 O contratado é obrigado a aceitar, nas mesmas condições contratuais, os acréscimos ou supressões que se fizerem necessários, até o limite de 25% (vinte e cinco por cento) do valor inicial atualizado do contrato que se fizerem nas obras.
- 16.4 A diferença percentual entre o valor global do contrato e o valor obtido a partir dos custos unitários do orçamento estimado pela Administração Pública não pode ser reduzida, em favor do contratado, em decorrência de aditamentos contratuais que modifiquem a composição orçamentária.
- 16.5 A contratada expressa concordância quanto à adequação do projeto que integrar o edital de licitação e as alterações contratuais sob alegação de falhas ou omissões em qualquer das peças, orçamentos, plantas, especificações, memoriais e estudos técnicos preliminares do projeto, não poderão ultrapassar, no total, 10% (dez por cento) do valor integral do contrato, computando-se esse percentual para verificação do limite previsto no art. 125 da Lei Federal n.º 14.133/21.
- 16.6 Não são admissíveis, como regra, aditivos contratuais por erro ou omissões no orçamento nos contratos de empreitada por preço global, salvo nos casos de fatos imprevisíveis, em que não seja possível o licitante constatar as eventuais discrepâncias de quantidades com base nos elementos presentes no projeto básico, bem como nos demais casos previstos em lei passíveis de revisão contratual.
- 16.6.1 Nos casos em que forem encontrados erros de pequena relevância, relativos a pequenas variações de quantitativos em seus serviços, será pago exatamente o preço global acordado.
- 16.6.2 Nos casos em que forem encontrados erros ou omissões substanciais, subestimativas ou superestimativas relevantes, poderão ser ajustados termos aditivos excepcionalmente, desde que os seguintes requisitos sejam atendidos cumulativamente:
- 16.6.2.1 Somente serão considerados como erros substanciais ou relevantes e objetos de revisão, os serviços de materialidade relevante na curva ABC do orçamento, compreendidos dentro da Faixa A e Faixa B, cuja somatória acumulada dos custos representa 80% (oitenta por cento) do custo total.
- 16.6.2.2 Somente serão considerados como erros substanciais ou relevantes e objetos de revisão, os erros unitários de quantitativo acima de 10% (dez por cento).

- 16.6.3 Nos casos de quantitativos com relevantes subestimativas no orçamento, o contrato poderá ser aditado se demonstrada a razoabilidade do pedido de aditivo, devendo ser atendidos cumulativamente os seguintes requisitos:
- 16.6.3.1 A alteração contratual deverá manter a proporcionalidade da diferença entre o valor global estimado pela Administração e o valor global contratado.
- 16.6.3.2 O resultado que seria obtido na licitação, com os quantitativos efetivos de serviços, não poderá ser modificado se os novos quantitativos fossem aplicados às propostas dos demais licitantes, em observância aos princípios da igualdade e da seleção da proposta mais vantajosa para a Administração.
- 16.6.3.3 A alteração contratual, em análise global, não deve ultrapassar a 10% (dez por cento) do valor total do contrato, computando-se esse percentual para verificação dos limites previstos no art. 125 da Lei Federal nº 14.133/21.
- 16.6.3.4 O novo serviço incluído no contrato ou a quantidade acrescida no serviço cujo quantitativo foi originalmente subestimado não são compensados por eventuais distorções a maior nos quantitativos de outros serviços que favoreçam o contratado.
- 16.6.4 Em caso de quantitativos superestimados relevantes no orçamento, eventuais pleitos do contratado para não redução dos valores contratados poderão ser atendidos de forma excepcionalíssima, desde que preenchidos, cumulativamente, os seguintes requisitos:
- 16.6.4.1 Demonstração, em análise global, de que o quantitativo artificialmente elevado foi compensado por outros preços e quantitativos subestimados de forma que reste cabalmente demonstrado que o preço global pactuado representa a justa remuneração da obra, considerando o orçamento de referência da Administração ajustado.
- 16.6.4.2 A alteração do contrato de forma a reduzir os quantitativos daquele item inviabilizaria a execução contratual, devendo ser demonstrado que o valor a ser reduzido supere a remuneração e as contingências detalhadas na composição do BDI apresentado pelo contratado, bem como os montantes originados de eventuais distorções a maior existentes nos custos obtidos em sistemas referenciais da Administração Pública (efeitos cotação e barganha) que não foram eliminados no processo licitatório.
- 16.7 As alterações contratuais deverão ser promovidas mediante celebração de termo aditivo, submetido à prévia aprovação da consultoria jurídica do contratante, salvo nos casos de justificada necessidade de antecipação de seus efeitos, hipótese em que a formalização do aditivo deverá ocorrer no prazo máximo de 1 (um) mês (art. 132 da Lei nº 14.133, de 2021).
- 16.8 A solicitação de aditivo de prazo de execução, suspensão do contrato, assim como de acréscimos ou supressões de serviços deverá ser realizada no prazo de execução do contrato; e aditivo à vigência contratual deverá ser solicitado durante a vigência do contrato, aplicando-se o art. 111 da Lei nº 14.133/2021 para efeitos da conclusão de escopo predefinido.
- 16.8.1 As solicitações de aditivos devem vir acompanhadas de parecer técnico conclusivo emitido pela fiscalização, analisadas e aprovadas pelo gestor do contrato.

- 16.8.2 Os acréscimos e supressões de serviços a serem formalizados por termo aditivo deverão ser planilhados com a indicação dos itens a serem suprimidos e itens a serem acrescidos, sujeitos à aprovação da autoridade competente do Contratante, após análise do gestor do contrato.
- 16.8.3 Em caso de acréscimos e reduções de serviços no mesmo contrato devem ser consideradas as reduções ou acréscimos de quantitativos de forma isolada, ou seja, o conjunto de reduções e o conjunto de acréscimos devem ser sempre calculados sobre o valor original do contrato, aplicando-se a cada um desses conjuntos, individualmente e sem nenhum tipo de compensação entre eles, os limites de alteração estabelecidos no dispositivo legal.
- 16.8.4 A revisão do cronograma físico-financeiro, quando necessária, constitui responsabilidade do contratado, cabendo ao contratante autorizar a sua readequação, conforme subitem 16.8.1, desde que motivada e justificada por fatos supervenientes não imputáveis ao contratado.
- 16.9 Registros que não caracterizam alteração do contrato podem ser realizados por simples apostila, dispensada a celebração de termo aditivo, na forma do art. 136 da Lei nº 14.133/2021.
- 16.9.1 Em caso de alterações na ordem de execução dos serviços constantes da planilha, desde que o valor da etapa objeto da medição não ultrapasse aquele já estabelecido no cronograma físico-financeiro vigente para a referida etapa, e mediante parecer favorável do fiscal do contrato, o cronograma físico-financeiro poderá ser readequado, por meio de simples apostila a ser anexada a este Contrato.
- 16.10 Havendo alteração do contrato que aumente ou diminua os encargos do contratado, deve ser reestabelecida a equação econômico-financeira por meio de aditamento contratual nos casos autorizados pela Lei n.º 14.133/2021.
- 16.10.1 Caso os serviços a serem acrescidos ou suprimidos constem na planilha de serviços da obra contratada, prevalecerão os valores propostos pelo contratado, em cada item.
- 16.10.2 Caso os serviços a serem acrescidos não constem na planilha de serviços da obra contratada, mas constem na tabela referencial de custos utilizada para a elaboração do orçamento, os valores dessa tabela prevalecerão, incluído o BDI referencial e levando em conta o desconto ofertado na proposta global.
- 16.10.3 Caso os serviços a serem acrescidos não constem nem na planilha de serviços da obra contratada, nem na tabela referencial de custos utilizada para a elaboração do orçamento, os preços serão fixados, por meio de pesquisa de preços no mercado, com no mínimo três cotações, ou através de consulta atualizada aos bancos de preços pertinentes, e os preços dos serviços a serem contratados serão a média dos preços pesquisados, multiplicados pelo desconto global ou linear oferecido na proposta do contratado.
- 16.10.4 A revisão do preço original do contrato, quando imposta em decorrência das disposições deste contrato, dependerá da efetiva comprovação do desequilíbrio, das necessárias justificativas, dos pronunciamentos dos setores técnico e jurídico e da aprovação da autoridade competente.

17. PUBLICAÇÃO

- 17.1 Incumbirá ao contratante divulgar o presente instrumento no Portal Nacional de Contratações Públicas (PNCP), na forma prevista no art. 94 da Lei nº 14.133/2021, bem como no sítio eletrônico do município de Pio XII.
- 17.2 Incumbirá ao contratante providenciar a publicação do extrato deste contrato e de seus eventuais termos aditivos nos termos da Lei nº 14.133/21.

18. FORO

- 18.1 Fica eleito o Foro da Comarca de Pio XII/MA, para dirimir os litígios que decorrerem da execução deste Termo de Contrato que não puderem ser compostos pela conciliação, conforme art. 92, §1º, da Lei nº 14.133/21.

Pelas partes é dito que aceitam o presente instrumento em todos os seus termos. E, por estarem justos e contratados, firmam o presente instrumento, decorrente da **CONCORRÊNCIA Nº 002/2025**, em duas vias de igual teor e forma, para que produza os seus efeitos de direito.

Pio XII, xx/xx/202x. (DATA)

xxxxxx
Secretário Municipal de xxxxx (Gestor do
Contrato)

xxxxxx (Representante Legal da Empresa
Qualificado no Contrato)
xxxxxxx (Razão Social da Empresa)



PREFEITURA MUNICIPAL DE PIO XII
DEPARTAMENTO DE ADMINISTRAÇÃO
SERVIÇO DE PROTOCOLO E ARQUIVO
CAPA DO PROCESSO

PROCESSO: 0000000191 / 2025

Proprietário/Interessado: 00001059

JOYCE SILVA DE MORAIS

CPF/CNPJ:

Endereço:

Bairro:

Cidade:

Fone:



Assunto: OUTROS


Observações:

TERMO DE COMPROMISSO N° 15725

Data: 20/02/2025

Hora: 08:52:56

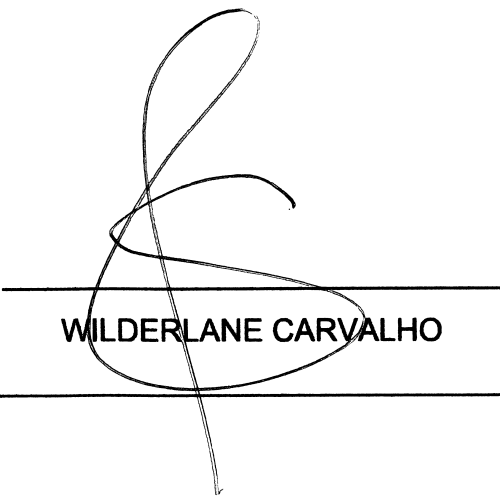


WILDERLANE CARVALHO

TERMO DE COMPROMISSO Nº 15725**Instrumento vinculado ao Termo de Compromisso/Convênio nº_3653**

Considerando o que dispõe a Lei nº 11.578, de 26 de novembro de 2007, a Lei nº 12.695, de 25 de julho de 2012, a Lei nº 14.719, de 1º de novembro de 2023, o Decreto nº 11.632, de 11 de agosto de 2023, o Decreto nº 11.855, de 26 de dezembro de 2023 e a Resolução CD/FNDE nº 27, de 24 de novembro de 2023, a Prefeitura Municipal de PIO XII compromete-se a retomar a execução de obra(s) inacabada(s), pactuada(s) originalmente por meio do Termo de Compromisso/Convênio nº_3653, conforme condições a seguir estabelecidas:

I - A(s) obra(s) acima discriminada(s) deverá(ão) ser executada(s) no método convencional de construção, sendo possível a reprogramação do projeto que utilizou metodologia construtiva inovadora para a metodologia construtiva convencional, consoante as regras definidas na Resolução CD/FNDE nº 27, de 24 de novembro de 2023;

II - Executar os recursos financeiros recebidos do Fundo Nacional de Desenvolvimento da Educação (FNDE), no âmbito do Pacto Nacional pela Retomada de Obras e de Serviços de Engenharia Destinados à Educação Básica e Profissionalizante, de acordo com os projetos fornecidos ou aprovados (desenhos técnicos, memoriais descritivos e especificações), observando os critérios de qualidade técnica que atendam às determinações vigentes da Associação Brasileira de Normas Técnicas (ABNT), bem como os prazos e os custos previstos. Deverá(ão) ser atendidas, ainda, as condições legais de acessibilidade previstas na Norma ABNT NBR 9050:2020 ou norma que sobrevenha;

III - Os recursos para execução da(s) obra(s) serão transferidos em parcelas, após a aferição da evolução física, comprovada por meio de relatório de vistoria inserido pelo ente federado no Sistema Integrado de Monitoramento, Execução e Controle do Ministério da Educação (SIMEC), Módulo Obras.2.0, e aprovação pela equipe técnica do FNDE, conforme normas editadas pela Autarquia;

IV - As etapas de execução física da(s) obra(s) deverão ser registradas pelo ente federado no SIMEC, Módulo Obras 2.0, especificamente na guia Cronograma, Lista das Etapas da Obra, conforme planilha contratada; V - Comprovar a retomada da(s) obra(s) em até 12 (doze) meses, contados da validação deste Termo de Compromisso, mediante apresentação de contrato assinado com a empresa contratada para a execução da(s) obra(s), acompanhado da respectiva ordem de serviço e cronograma fisicofinanceiro, sob pena de cancelamento da presente repactuação;

VI - Os valores destinados à execução do objeto deste instrumento serão aplicados da seguinte forma:

PRÉ-ID	OBRA	TIPOLOGIA	VALOR DO TERMO DE COMPROMISSO ATUALIZADO	VALOR FNDE	VALOR EFETIVADO NO TERMO ORIGINAL	VALOR CONTRAPARTIDA	SALDO DISPONÍVEL NA CONTA BANCÁRIA VINCULADA AO PACTO ORIGINAL
19862	27743 - PAC 2 - Construção de Quadra Escolar Coberta 001	Quadra Escolar Coberta com Vestiário	1.327.408,30	880.662,76	241.284,08	205.461,46	0,00

VII - No caso de obra(s) incluída(s) como ação do Programa de Aceleração do Crescimento - Novo PAC, fica assegurada a possibilidade de transferência obrigatória de recursos financeiros, nos termos previstos na Lei nº 11.578, de 26 de novembro de 2007;

VIII - Garantir que os recursos próprios para complementar a execução do objeto pactuado estejam devidamente assegurados, apresentando a respectiva declaração de disponibilidade orçamentária;

IX - A complementação deverá ser depositada, pelo ente federado, na conta bancária vinculada a este instrumento, durante a execução da(s) obra(s), de acordo com o correspondente cronograma de desembolso apresentado pelo gestor, exceto se em procedimento licitatório o resultado vencedor for a menor, devendo então o ente federado reduzir o valor da complementação, após alteração e aprovação do novo cadastro do cronograma no SIMEC;

X - Os valores referidos acima serão aplicados, exclusivamente, no objeto pactuado e não poderão ser utilizados para a execução de serviços não contemplados na planilha orçamentária;

XI - Utilizar os recursos financeiros transferidos pelo FNDE exclusivamente no cumprimento do objeto firmado e dentro do prazo de execução definido, assim como responsabilizar-se para que a movimentação dos recursos ocorra somente para o pagamento das despesas previstas neste Termo de Compromisso ou para aplicação financeira, devendo a movimentação realizar-se, restritivamente, por meio eletrônico, no qual seja devidamente identificada a titularidade das contas correntes

de fornecedores ou prestadores de serviços, beneficiários dos pagamentos realizados pelo ente federado, sendo proibida a utilização de cheques, conforme dispõe o Decreto nº 7.507, de 27 de junho de 2011, por meio do Sistema de Pagamento Eletrônico de Empenhos (OBN), do Banco do Brasil, sempre que a instituição bancária e o FNDE disponibilizarem essa possibilidade;

XII - Enquanto não utilizados, os recursos transferidos serão obrigatoriamente aplicados em caderneta de poupança aberta especificamente para essa finalidade, quando a previsão do seu uso for igual ou superior a um mês, e em fundo de aplicação financeira de curto prazo ou em operação de mercado aberto, lastreada em títulos da dívida pública federal, se a sua utilização ocorrer em prazo inferior a 1 (um) ano;

XIII - Indicar profissional devidamente habilitado, da área de engenharia civil ou arquitetura, para exercer as funções de fiscalização da(s) obra(s), com emissão da respectiva Anotação de Responsabilidade Técnica (ART/CREA);

XIV - Responsabilizar-se, com recursos próprios, pela implementação de obras e serviços de terraplenagem e contenções, infraestrutura de redes (água potável, esgotamento sanitário, energia elétrica e telefonia), assim como aqueles necessários à implantação do(s) empreendimento(s) no(s) terreno(s) tecnicamente aprovado(s), uma vez que o valor de responsabilidade do FNDE refere-se exclusivamente aos serviços de engenharia constantes nas planilhas orçamentárias do(s) projeto(s) pactuado(s) e aprovado(s);

XV - Garantir, com recursos próprios, a conclusão da(s) obra(s) e sua entrega à população, no caso de o valor de responsabilidade do FNDE se revelar insuficiente;

XVI - A conclusão da(s) obra(s) deverá ocorrer em até 24 (vinte e quatro) meses, contados da validação deste Termo de Compromisso no SIMEC, sendo admitida uma prorrogação por igual período, comprometendo-se o ente federativo a manter em operação a(s) infraestrutura(s) escolar(es) objeto da repactuação;

XVII - Cientificar mensalmente o FNDE sobre a aplicação dos recursos e a consecução do objeto, assim como informar a data prevista para inauguração e o início de funcionamento da(s) respectiva(s) edificação(ões) escolar(es), por meio do preenchimento dos dados e informações no Módulo Obras 2.0 do SIMEC;

XVIII - Realizar licitação para as contratações necessárias à execução da(s) obra(s), obedecendo à legislação vigente, às disposições do Decreto nº 7.983, de 8 de abril de 2013, e da Portaria Conjunta MGI/CGU nº 2, de 8 de janeiro de 2024, e observar que os preços unitários de materiais e serviços utilizados não poderão ser superiores aos que constam dos custos de obras e serviços de engenharia na forma prevista na Lei de Diretrizes Orçamentárias - LDO;

XIX - Executar a(s) obra(s) no terreno previamente aprovado, não sendo autorizada alteração do local que receberá as benfeitorias, salvo em caso excepcional a ser avaliado e acatado pelo FNDE;

XX - Assegurar e destacar obrigatoriamente a participação do Governo Federal e do FNDE em toda e qualquer ação, promocional ou não, relacionada com a execução do objeto pactuado, obedecendo ao modelo-padrão estabelecido, bem como afixar a marca do Governo Federal em placas de identificação da(s) obra(s) custeada(s) com os recursos transferidos à conta do Programa, obedecendo ao disposto na Instrução Normativa nº 2, de 20 de abril de 2018, da Secretaria-Geral da Presidência da República;

XXI - Caso a(s) obra(s) objeto deste instrumento seja(m) incluída(s) como ação do Programa de Aceleração do Crescimento - Novo PAC, é obrigatória a adoção do Manual de uso do selo do Novo PAC nas placas de obra;

XXII - Submeter-se às orientações expedidas pelo Governo Federal acerca das condutas vedadas no período eleitoral;

XXIII - Manter atualizada a escrituração contábil específica dos atos e fatos relativos à execução deste Termo de Compromisso, para fins de fiscalização, de acompanhamento e de avaliação dos resultados obtidos;

XXIV - Permitir ao FNDE e seus apoiadores técnicos o acompanhamento da execução da(s) obra(s), fornecendo as informações e os documentos relacionados à execução do objeto, no que se refere ao exame da documentação;

XXV - Permitir o livre acesso aos órgãos de controle e à Auditoria do FNDE, a todos os atos administrativos e aos registros dos fatos relacionados direta ou indiretamente com o objeto pactuado;

XXVI - Prestar esclarecimentos sobre a execução física e financeira do objeto pactuado, sempre que solicitado pelo FNDE, pelo MEC, por órgão do Sistema de Controle Interno do Poder Executivo Federal, pelo Tribunal de Contas da União (TCU), pelo Ministério Público ou por órgão ou entidade com delegação para esse fim;

XXVII - Os municípios, os estados e o Distrito Federal deverão restituir ao FNDE os saldos financeiros remanescentes, inclusive os provenientes das receitas obtidas em aplicações financeiras realizadas e não utilizadas no objeto pactuado, no prazo improrrogável de 60 (sessenta) dias, a contar do término do prazo de vigência deste instrumento;

XXVIII - Prestar contas ao FNDE dos recursos recebidos, nos termos da legislação vigente;

XXIX - Lavrar o termo de aceitação definitiva da(s) obra(s) e registrá-lo no Módulo Obras 2.0 do SIMEC;

XXX - Emitir os documentos comprobatórios das despesas em nome do município, do estado ou do Distrito Federal, com a identificação do FNDE e do Programa e manter os comprovantes originais das despesas arquivados, em ordem cronológica, no próprio local em que forem contabilizados, à disposição dos órgãos de controle interno e externo, pelo prazo de 10 (dez) anos, contados da data em que foi aprovada a prestação de contas e, na hipótese de digitalização, os documentos originais devem ser conservados em arquivo, pelo prazo de 5 (cinco) anos do julgamento das contas dos responsáveis pelo Tribunal de Contas da União (TCU);

XXXI - Apresentar ao FNDE ou a seu(s) representante(s) legalmente constituído(s) o original ou a cópia autenticada de todo e qualquer documento comprobatório de despesa efetuada com recursos transferidos à conta do Programa, a qualquer tempo e a critério da Autarquia;

XXXII - Incluir no orçamento anual do ente federado os recursos recebidos para execução do objeto deste instrumento, nos termos estabelecidos no art. 6º, § 1º, da Lei nº 4.320, de 17 de março de 1964;

XXXIII - Não considerar os valores transferidos no cômputo dos 25% (vinte e cinco por cento) de impostos e transferências devidos à manutenção e ao desenvolvimento do ensino, por força do disposto no art. 212 da Constituição Federal;

XXXIV - Responsabilizar-se por todos os encargos de natureza trabalhista e previdenciária, decorrentes de eventuais demandas judiciais relativas a recursos humanos utilizados na execução do objeto deste Termo de Compromisso, bem como por todos os ônus tributários ou extraordinários que incidam sobre o presente instrumento, ressalvados aqueles de natureza compulsória, lançados automaticamente pela rede bancária arrecadadora;

XXXV - Adotar todas as medidas necessárias à correta execução deste Termo de Compromisso, em atendimento, ainda, às disposições previstas nos normativos pertinentes à matéria;

XXXVI - Declaro que tenho conhecimento das normas que regem o Pacto Nacional pela Retomada de Obras e de Serviços de Engenharia Destinados à Educação Básica e Profissionalizante;

XXXVII - Caso a(s) obra(s) objeto deste instrumento seja(m) incluída(s) como ação do Programa de Aceleração do Crescimento - Novo PAC, declaro estar ciente de que se aplicarão a esta ação todas as normas sobrevenientes editadas pelo Governo Federal para o Programa;

XXXVIII - Declaro estar ciente do compromisso de disponibilização de mobiliário e equipamentos adequados e compatíveis com a plena operação e funcionalidade das unidades;

XXXIX - Declaro o compromisso assumido pelo ente federativo, por mim representado, com o funcionamento, a gestão e a manutenção das novas unidades;

XL - Declaro ciência quanto ao dever de notificar o FNDE sobre a inauguração da(s) obra(s) objeto do presente instrumento, com pelo menos 90 (noventa) dias de antecedência;

XLI - Os bens patrimoniais adquiridos ou produzidos em razão deste Termo de Compromisso, bem como os remanescentes, na data de sua conclusão ou extinção, serão de titularidade do ente federativo, devendo ser utilizados para assegurar a continuidade do programa governamental ao qual está vinculado o objeto do presente instrumento;

XLII - O presente Termo de Compromisso poderá ser alterado durante seu prazo de vigência, mediante apresentação de justificativa, desde que não haja alteração do objeto pactuado e mantida a adequação aos objetivos do Pacto Nacional pela Retomada de Obras e de Serviços de Engenharia destinados à Educação Básica e Profissionalizante;

XLIII - Assumir a obrigação de preencher a aba "Funcionamento da obra", no sistema SIMEC - Módulo Obras 2.0., com informações das datas de conclusão e inauguração da(s) obra(s), a partir do momento em que a obra apresentar execução total acumulada de 70%, sem prejuízo dos demais dados necessários;

XLIV - Fica ciente que o não preenchimento da aba "Funcionamento da obra" impede a inserção de uma nova vistoria e/ou a solicitação de desembolso de recursos.

Declaro, em complementação, que o ente federado cumpre com as exigências do art. 169 da Constituição Federal, o qual trata dos limites de despesa com pessoal, e que os recursos de sua responsabilidade estão assegurados, conforme Lei Orçamentária.

Brasília/DF, 21 de Outubro de 2024.

AURELIO PEREIRA DE SOUSA

PREFEITURA MUNICIPAL DE PIO XII

VALIDAÇÃO ELETRÔNICA DO DOCUMENTO

Validado pelo(a) Prefeito(a) AURELIO PEREIRA DE SOUSA - CPF: 833.144.403-59 em 22/10/2024

PROPONENTE / TOMADOR

Prefeitura Municipal de Pio XII - MA

DESCRIÇÃO

Obra ID nº 27743, Termo de Compromisso 15725 vinculado ao (TC 3653/2012)

Conforme legislação tributária municipal, definir estimativa de percentual da base de cálculo para o ISS:	40,00%
Sobre a base de cálculo, definir a respectiva alíquota do ISS (entre 2% e 5%):	5,00%

BDI

TIPO DE OBRA

Construção de Escola

Itens	Siglas	% Adotado
Administração Central	AC	5,50%
Seguro e Garantia	SG	0,80%
Risco	R	1,27%
Despesas Financeiras	DF	1,23%
Lucro	L	8,30%
I = impostos/tributos – PIS + COFINS+ ISS + taxa adicional sobre faturamento 4,5%	CP	10,15%
BDI COM desoneração	BDI DES	31,25%

Os valores de BDI foram calculados com o emprego da fórmula:

$$BDI = \frac{(1+AC + S + R + G)*(1 + DF)*(1+L)}{(1-CP-ISS-CRPB)} - 1$$

Declaro para os devidos fins que, conforme legislação tributária municipal, a base de cálculo deste tipo de obra corresponde à 40%, com a respectiva alíquota de 5%.

Declaro para os devidos fins que o regime de Contribuição Previdenciária sobre a Receita Bruta adotado para elaboração do orçamento foi COM Desoneração, e que esta é a alternativa mais adequada para a Administração Pública

Observações:

Pio XII - MA

10 de fevereiro de 2025

Local

Data

MARCOS PAULO DA SILVA SILVEIRA
Engenheiro Civil - Fiscal

DADOS DA OBRA									
PREFEITURA MUNICIPAL DE PIO XII - MA							Bancos de Dados: SINAPI - 12/2024 - Maranhão ORSE - 12/2024 - Sergipe SEINFRA - 028 - Ceará CPOS/CDHU - 01/2025 - São Paulo FDE - 10/2024 - São Paulo EMBASA - 05/2024 - Bahia		
Tipologia: Quadra Escolar Coberta com Vestiário									
Identificação: Obra ID nº 27743, Termo de Compromisso 15725 vinculado ao (TC 3653/2012)							Encargos Sociais: Desonerado: embutido nos preços unitário dos insumos de mão de obra, de acordo com as bases.		BDI
									1,3125
Endereço: São José da Mata									
PLANILHA ORÇAMENTÁRIA DE REPACTUAÇÃO									
ITEM	CÓDIGO	BANCO	DESCRIÇÃO DOS SERVIÇOS	UND	QUANT	R\$ SEM BDI	R\$ COM BDI	R\$ FINAL	PESO (%)
1			SERVIÇOS PRELIMINARES					R\$ 22.680,68	2,06%
1.1	74210/001	SINAPI	Abrigo provisório c/ pavimento para alojamento e depósito	m²	12,00	R\$ 671,49	R\$ 881,33	R\$ 10.575,97	0,96%
1.2	74209/001	SINAPI	Placa da obra - padrão governo federal	m²	10,00	R\$ 529,74	R\$ 695,28	R\$ 6.952,84	0,63%
1.3	99059	SINAPI	Locação da obra - execução de gabarito	m²	0,00	R\$ 64,97	R\$ 85,27	R\$ -	0,00%
1.4	C2849	SEINFRA	Instalações provisórias de esgoto	un	1,00	R\$ 262,81	R\$ 344,94	R\$ 344,94	0,03%
1.5	73960/001	SINAPI	Instalações provisórias de energia	un	1,00	R\$ 2.319,12	R\$ 3.043,85	R\$ 3.043,85	0,28%
1.6	C2851	SEINFRA	Instalações provisórias de água	un	1,00	R\$ 1.343,31	R\$ 1.763,09	R\$ 1.763,09	0,16%
2			MOVIMENTO DE TERRA					R\$ -	0,00%
2.1	93358	SINAPI	Escavação manual solo de 1a.cat. prof. até 1.50m	m³	0,00	R\$ 84,77	R\$ 111,26	R\$ -	0,00%
2.2	55835	SINAPI	Aterro c/ compactação manual s/ controle, mat. c/ aquisição	m³	0,00	R\$ 75,00	R\$ 98,44	R\$ -	0,00%
2.3	55835	SINAPI	Reaterro c/ compactação manual s/ controle, material da vala	m³	0,00	R\$ 75,00	R\$ 98,44	R\$ -	0,00%
2.4	72897	SINAPI	Carga manual de entulho em caminhão basculante	m³	0,00	R\$ 15,64	R\$ 20,53	R\$ -	0,00%
2.5	C2530	SEINFRA	Transporte de material, exceto rocha em caminhão até 10km	m³	0,00	R\$ 38,60	R\$ 50,66	R\$ -	0,00%
3			INFRAESTRUTURA					R\$ -	0,00%
3.1			SAPATAS					R\$ -	0,00%

DADOS DA OBRA									
PREFEITURA MUNICIPAL DE PIO XII - MA							Bancos de Dados: SINAPI - 12/2024 - Maranhão ORSE - 12/2024 - Sergipe SEINFRA - 028 - Ceará CPOS/CDHU - 01/2025 - São Paulo FDE - 10/2024 - São Paulo EMBASA - 05/2024 - Bahia		
Tipologia: Quadra Escolar Coberta com Vestiário									
Identificação: Obra ID nº 27743, Termo de Compromisso 15725 vinculado ao (TC 3653/2012)							Encargos Sociais: Desonerado: embutido nos preços unitário dos insumos de mão de obra, de acordo com as bases.		BDI
									1,3125
Endereço: São José da Mata									
PLANILHA ORÇAMENTÁRIA DE REPACTUAÇÃO									
ITEM	CÓDIGO	BANCO	DESCRIÇÃO DOS SERVIÇOS	UND	QUANT	RS SEM BDI	RS COM BDI	RS FINAL	PESO (%)
3.1.1	83532	SINAPI	Lastro de concreto magro traço 1:4:8, espessura 5 cm, preparo mecânico	m²	0,00	R\$ 596,69	R\$ 783,16	R\$ -	0,00%
3.1.2	5970	SINAPI	Forma plana chapa compensada plastificada, esp.= 12mm util. 5x	m²	0,00	R\$ 104,93	R\$ 137,72	R\$ -	0,00%
3.1.3	92720	SINAPI	Concreto armado fck 25 MPa, usinado, inclusive lançamento	m³	0,00	R\$ 730,24	R\$ 958,44	R\$ -	0,00%
3.2			VIGAS BALDRAMES					R\$ -	0,00%
3.2.1	5970	SINAPI	Forma plana chapa compensada plastificada, esp.= 12mm util. 5x	m²	0,00	R\$ 104,93	R\$ 137,72	R\$ -	0,00%
3.2.2	95957	SINAPI	Concreto armado fck 25 MPa, usinado, inclusive lançamento	m³	0,00	R\$ 3.476,16	R\$ 4.562,46	R\$ -	0,00%
3.2.3	74106/001	SINAPI	Impermeabilização com tinta betuminosa em fundações	m²	0,00	R\$ 12,48	R\$ 16,38	R\$ -	0,00%
4			SUPERESTRUTURA					R\$ 161.699,91	14,67%
4.1			PILARES					R\$ 97.306,99	8,83%
4.1.1	92434	SINAPI	Forma plana chapa compensada plastificada, esp.= 12mm util. 5x	m²	185,50	R\$ 62,36	R\$ 81,85	R\$ 15.182,71	1,38%
4.1.2	95957	SINAPI	Concreto armado fck 25 MPa, usinado, inclusive lançamento	m³	18,00	R\$ 3.476,16	R\$ 4.562,46	R\$ 82.124,28	7,45%
4.2			VIGAS					R\$ 49.754,64	4,51%
4.2.1	92468	SINAPI	Forma plana chapa compensada plastificada, esp.= 12mm util. 5x	m²	110,00	R\$ 107,61	R\$ 141,24	R\$ 15.536,19	1,41%
4.2.2	95957	SINAPI	Concreto armado fck 25 MPa, usinado, inclusive lançamento	m³	7,50	R\$ 3.476,16	R\$ 4.562,46	R\$ 34.218,45	3,10%

DADOS DA OBRA									
PREFEITURA MUNICIPAL DE PIO XII - MA							Bancos de Dados: SINAPI - 12/2024 - Maranhão ORSE - 12/2024 - Sergipe SEINFRA - 028 - Ceará CPOS/CDHU - 01/2025 - São Paulo FDE - 10/2024 - São Paulo EMBASA - 05/2024 - Bahia		
Tipologia: Quadra Escolar Coberta com Vestiário									
Identificação: Obra ID nº 27743, Termo de Compromisso 15725 vinculado ao (TC 3653/2012)							Encargos Sociais: Desonerado: embutido nos preços unitário dos insumos de mão de obra, de acordo com as bases.		BDI
Endereço: São José da Mata									1,3125
PLANILHA ORÇAMENTÁRIA DE REPACTUAÇÃO									
ITEM	CÓDIGO	BANCO	DESCRIÇÃO DOS SERVIÇOS	UND	QUANT	RS SEM BDI	RS COM BDI	RS FINAL	PESO (%)
4.3			LAJE PREMOLDADA					RS 14.638,27	1,33%
4.3.1	74202/001	SINAPI	Laje premoldada para forro (e=12cm), inclusive capeamento (e=4cm) e escoramento	m²	88,60	R\$ 125,88	R\$ 165,22	R\$ 14.638,27	1,33%
5			PAREDES E PAINÉIS					RS 90.569,03	8,21%
5.1	87519	SINAPI	Alvenaria de tijolo cerâmico (9x19x24)cm, e= 0,09m, com argamassa (traço 1:2:8 - cimento/cal/areia), junta de 2,0cm	m²	331,00	R\$ 75,80	R\$ 99,49	R\$ 32.930,36	2,99%
5.2	87519	SINAPI	Alvenaria de tijolo cerâmico (9x19x24)cm, e= 0,19m, com argamassa (traço 1:2:8 - cimento/cal/areia), junta de 2,0cm	m²	183,00	R\$ 75,80	R\$ 99,49	R\$ 18.206,21	1,65%
5.3	87519	SINAPI	Alvenaria de tijolo cerâmico maciço (4x9x17), esp = 0,04m, com argamassa (traço 1:2:8 - cimento/cal/areia), junta de 2,0cm	m²	28,00	R\$ 75,80	R\$ 99,49	R\$ 2.785,65	0,25%
5.4	C0804	SEINFRA	Elemento vazado de concreto (40x40x7cm) assentados com argamassa (imento e areia traço 1:3)	m²	6,00	R\$ 181,19	R\$ 237,81	R\$ 1.426,87	0,13%
5.5	C0804	SEINFRA	Elemento vazado de concreto (50x50x10cm) anti-chuva assentados com argamassa (imento e areia traço 1:3)	m²	148,10	R\$ 181,19	R\$ 237,81	R\$ 35.219,94	3,19%
6			COBERTURA					RS 372.447,10	33,78%
6.1	72114	SINAPI	Estrutura de aço em arco vão de 30m	m²	1114,00	R\$ 179,89	R\$ 236,11	R\$ 263.021,67	23,85%
6.2	94213	SINAPI	Telha metálica em chapa galvanizada e=0.5mm	m²	1114,00	R\$ 74,84	R\$ 98,23	R\$ 109.425,44	9,92%
7			ESQUADRIAS					RS 7.676,73	0,70%



PREFEITURA MUNICIPAL DE PIO XII - MA

DADOS DA OBRA									
PREFEITURA MUNICIPAL DE PIO XII - MA						Bancos de Dados: SINAPI - 12/2024 - Maranhão ORSE - 12/2024 - Sergipe SEINFRA - 028 - Ceará CPOS/CDHU - 01/2025 - São Paulo FDE - 10/2024 - São Paulo EMBASA - 05/2024 - Bahia			
Tipologia: Quadra Escolar Coberta com Vestiário									
Identificação: Obra ID nº 27743, Termo de Compromisso 15725 vinculado ao (TC 3653/2012)						Encargos Sociais: Desonerado: embutido nos preços unitário dos insumos de mão de obra, de acordo com as bases.		BDI	
Endereço: São José da Mata								1,3125	
PLANILHA ORÇAMENTÁRIA DE REPACTUAÇÃO									
ITEM	CÓDIGO	BANCO	DESCRIÇÃO DOS SERVIÇOS	UND	QUANT	RS SEM BDI	RS COM BDI	RS FINAL	PESO (%)
7.1	90843	SINAPI	Porta de madeira (1,00x2,10 m) com bandeira (1,00x0,80 m) - inclusive ferragens, conforme projeto de esquadrias	un	2,00	R\$ 1.114,15	R\$ 1.462,32	R\$ 2.924,64	0,27%
7.2	91315	SINAPI	Porta de madeira (0,90x2,10 m) - inclusive ferragens, conforme projeto de esquadrias	un	1,00	R\$ 1.040,04	R\$ 1.365,05	R\$ 1.365,05	0,12%
7.3	74139/002	SINAPI	Porta de madeira - Banheiros e Sanitários (0,60 m) completa inclusive targeta metálica	un	4,00	R\$ 408,80	R\$ 536,55	R\$ 2.146,20	0,19%
7.4	74139/001	SINAPI	Porta de madeira - Banheiros e Sanitários (0,80 m) completa inclusive targeta metálica - WC PNE	un	2,00	R\$ 472,70	R\$ 620,42	R\$ 1.240,84	0,11%
8			REVESTIMENTOS					R\$ 102.237,31	9,27%
8.1	87879	SINAPI	Chapisco c/ argamassa de cimento e areia s/ peneirar traço 1:3 esp.= 5mm p/ parede	m²	960,10	R\$ 4,47	R\$ 5,87	R\$ 5.632,79	0,51%
8.2	87777	SINAPI	Emboço c/ argamassa de cimento e areia s/ peneirar, traço 1:7	m²	409,10	R\$ 57,70	R\$ 75,73	R\$ 30.981,65	2,81%
8.3	74001/001	SINAPI	Reboco c/argamassa pré-fabricada, adesivo de alta resistência p/tinta epóxi esp= 5mm p/parede	m²	551,00	R\$ 31,86	R\$ 41,82	R\$ 23.040,75	2,09%
8.4	99195	SINAPI	Revestimento cerâmico de paredes PEI IV - cerâmica 20 x 20 cm - incl. rejunte - conforme projeto	m²	328,00	R\$ 68,11	R\$ 89,39	R\$ 29.321,36	2,66%
8.5	C4431	SEINFRA	Revestimento cerâmico de paredes PEI IV - cerâmica 10 x 10 cm - incl. rejunte - conforme projeto	m²	81,10	R\$ 124,58	R\$ 163,51	R\$ 13.260,76	1,20%
9			PISOS					R\$ 56.039,06	5,08%

DADOS DA OBRA		
PREFEITURA MUNICIPAL DE PIO XII - MA		Bancos de Dados: SINAPI - 12/2024 - Maranhão ORSE - 12/2024 - Sergipe SEINFRA - 028 - Ceará CPOS/CDHU - 01/2025 - São Paulo FDE - 10/2024 - São Paulo EMBASA - 05/2024 - Bahia
Tipologia: Quadra Escolar Coberta com Vestiário		
Identificação: Obra ID nº 27743, Termo de Compromisso 15725 vinculado ao (TC 3653/2012)		Encargos Sociais: Desonerado: embutido nos preços unitário dos insumos de mão de obra, de acordo com as bases.
Endereço: São José da Mata		

PLANILHA ORÇAMENTÁRIA DE REPACTUAÇÃO									
ITEM	CÓDIGO	BANCO	DESCRIÇÃO DOS SERVIÇOS	UND	QUANT	R\$ SEM BDI	R\$ COM BDI	R\$ FINAL	PESO (%)
9.1	9962	ORSE	Lastro de brita graduada apiloada (esp.=6 cm)	m²	6,33	R\$ 29,43	R\$ 38,63	R\$ 244,51	0,02%
9.2	94994	SINAPI	Piso em concreto armado com tela e juntas de dilatação (esp.=10cm)	m²	6,33	R\$ 97,18	R\$ 127,55	R\$ 807,38	0,07%
9.3	72136	SINAPI	Piso em concreto simples desempolado (esp.=5cm), inclusive contrapiso	m²	195,40	R\$ 116,61	R\$ 153,05	R\$ 29.906,09	2,71%
9.4	C3732	SEINFRA	Junta de retração, serrada com disco diamantado, para pavimentos em placa de concreto, profund.= 5cm, inclusive preenchimento com mastique	m	627,05	R\$ 24,40	R\$ 32,03	R\$ 20.081,28	1,82%
9.5	87248	SINAPI	Piso cerâmico esmaltado PEI V - 33 x 33 cm - incl. rejunte - conforme projeto	m²	62,50	R\$ 60,95	R\$ 80,00	R\$ 4.999,80	0,45%
10			PINTURA					R\$ 117.009,08	10,61%
10.1	88485	SINAPI	Aplicação de selador acrílico	m²	847,20	R\$ 4,05	R\$ 5,32	R\$ 4.503,40	0,41%
10.2	41595	SINAPI	Demarcação de quadra com tinta acrílica	m	360,00	R\$ 14,50	R\$ 19,03	R\$ 6.851,25	0,62%
10.3	C1207	SEINFRA	Emassamento de superfície, com aplicação de 02 demãos de massa acrílica	m²	88,60	R\$ 16,23	R\$ 21,30	R\$ 1.887,35	0,17%
10.4	C1281	SEINFRA	Esmalte sintético em estrutura de aço carbono 50 micra com revólver	m²	1114,00	R\$ 11,32	R\$ 14,86	R\$ 16.551,26	1,50%
10.5	74145/001	SINAPI	Pintura c/ primer epoxi em estrutura de aço carbono 25 micra com revólver	m²	1114,00	R\$ 22,87	R\$ 30,02	R\$ 33.438,80	3,03%
10.6	88489	SINAPI	Pintura de acabamento com aplicação de 02 demãos de tinta acrílica	m²	423,60	R\$ 14,05	R\$ 18,44	R\$ 7.811,45	0,71%



PREFEITURA MUNICIPAL DE PIO XII - MA

DADOS DA OBRA		
PREFEITURA MUNICIPAL DE PIO XII - MA	Bancos de Dados: SINAPI - 12/2024 - Maranhão ORSE - 12/2024 - Sergipe SEINFRA - 028 - Ceará CPOS/CDHU - 01/2025 - São Paulo FDE - 10/2024 - São Paulo EMBASA - 05/2024 - Bahia	
Tipologia: Quadra Escolar Coberta com Vestiário		
Identificação: Obra ID nº 27743, Termo de Compromisso 15725 vinculado ao (TC 3653/2012)	Encargos Sociais: Desonerado: embutido nos preços unitário dos insumos de mão de obra, de acordo com as bases.	BDI
Endereço: São José da Mata		1,3125

PLANILHA ORÇAMENTÁRIA DE REPACTUAÇÃO									
ITEM	CÓDIGO	BANCO	DESCRIÇÃO DOS SERVIÇOS	UND	QUANT	RS SEM BDI	RS COM BDI	RS FINAL	PESO (%)
10.7	72815	SINAPI	Pintura de piso com tinta à base de resina epóxi	m²	480,00	R\$ 62,40	R\$ 81,90	R\$ 39.312,00	3,57%
10.8	88487	SINAPI	Pintura em tinta PVA latex (02 demãos), inclusive emassamento	m²	476,00	R\$ 10,65	R\$ 13,98	R\$ 6.653,59	0,60%
11			INSTALAÇÕES HIDRÁULICAS					R\$ 21.347,92	1,94%
11.1	89422	SINAPI	Adaptador soldável curto c/ bolsa-rosca para registro 20 mm - 1/2"	un	4,00	R\$ 4,06	R\$ 5,33	R\$ 21,32	0,00%
11.2	89429	SINAPI	Adaptador soldável curto c/ bolsa-rosca para registro 25 mm - 3/4"	un	12,00	R\$ 5,73	R\$ 7,52	R\$ 90,25	0,01%
11.3	89553	SINAPI	Adaptador soldável curto c/ bolsa-rosca para registro 32 mm - 1"	un	4,00	R\$ 5,39	R\$ 7,07	R\$ 28,30	0,00%
11.4	89596	SINAPI	Adaptador soldável curto c/ bolsa-rosca para registro 50 mm -1.1/2"	un	4,00	R\$ 9,80	R\$ 12,86	R\$ 51,45	0,00%
11.5	90375	SINAPI	Bucha de redução soldável curta 50 mm - 40 mm	un	2,00	R\$ 9,12	R\$ 11,97	R\$ 23,94	0,00%
11.6	90375	SINAPI	Bucha de redução soldável longa 40 mm - 25 mm	un	2,00	R\$ 9,12	R\$ 11,97	R\$ 23,94	0,00%
11.7	00043978	SINAPI	Caixa d'água em fibra de vidro - cap. 3.000 litros	un	1,00	R\$ 1.888,46	R\$ 2.478,60	R\$ 2.478,60	0,22%
11.8	86884	SINAPI	Engate flexível plástico	un	10,00	R\$ 11,04	R\$ 14,49	R\$ 144,90	0,01%
11.9	94703	SINAPI	Flange para caixa d'água 25 mm	un	3,00	R\$ 18,87	R\$ 24,77	R\$ 74,30	0,01%
11.10	94706	SINAPI	Flange para caixa d'água 50 mm	un	2,00	R\$ 33,95	R\$ 44,56	R\$ 89,12	0,01%
11.11	89408	SINAPI	Joelho 90° soldável 25 mm	un	11,00	R\$ 8,15	R\$ 10,70	R\$ 117,67	0,01%
11.12	89492	SINAPI	Joelho 90° soldável 32 mm	un	6,00	R\$ 7,77	R\$ 10,20	R\$ 61,19	0,01%



PREFEITURA MUNICIPAL DE PIO XII - MA

DADOS DA OBRA										
PREFEITURA MUNICIPAL DE PIO XII - MA							Bancos de Dados: SINAPI - 12/2024 - Maranhão ORSE - 12/2024 - Sergipe SEINFRA - 028 - Ceará CPOS/CDHU - 01/2025 - São Paulo FDE - 10/2024 - São Paulo EMBASA - 05/2024 - Bahia			
Tipologia: Quadra Escolar Coberta com Vestiário										
Identificação: Obra ID nº 27743, Termo de Compromisso 15725 vinculado ao (TC 3653/2012)							Encargos Sociais: Desonerado: embutido nos preços unitário dos insumos de mão de obra, de acordo com as bases.		BDI	
Endereço: São José da Mata									1,3125	
PLANILHA ORÇAMENTÁRIA DE REPACTUAÇÃO										
ITEM	CÓDIGO	BANCO	DESCRIÇÃO DOS SERVIÇOS	UND	QUANT	R\$ SEM BDI	R\$ COM BDI	R\$ FINAL	PESO (%)	
11.13	96751	SINAPI	Joelho 90° soldável 50 mm	un	8,00	R\$ 21,86	R\$ 28,69	R\$ 229,53	0,02%	
11.14	94740	SINAPI	Joelho 90° soldável com bucha de latão - 20 mm - 1/2"	un	2,00	R\$ 9,45	R\$ 12,40	R\$ 24,81	0,00%	
11.15	72602	SINAPI	Joelho de redução 90° soldável 32 mm - 25 mm	un	4,00	R\$ 15,18	R\$ 19,92	R\$ 79,70	0,01%	
11.16	94672	SINAPI	Joelho de redução 90° soldável com bucha de latão 25 mm - 1/2"	un	16,00	R\$ 5,64	R\$ 7,40	R\$ 118,44	0,01%	
11.17	89388	SINAPI	Luva de redução soldável 40 mm - 32 mm	un	4,00	R\$ 12,25	R\$ 16,08	R\$ 64,31	0,01%	
11.18	89579	SINAPI	Luva de redução soldável 50 mm - 20 mm	un	2,00	R\$ 10,99	R\$ 14,42	R\$ 28,85	0,00%	
11.19	95237	SINAPI	Luva soldável 32 mm	un	4,00	R\$ 22,97	R\$ 30,15	R\$ 120,59	0,01%	
11.20	89427	SINAPI	Luva soldável com rosca - 3/4"	un	8,00	R\$ 11,31	R\$ 14,84	R\$ 118,76	0,01%	
11.21	94792	SINAPI	Registro de gaveta c/ canopla cromada (1")	un	2,00	R\$ 86,53	R\$ 113,57	R\$ 227,14	0,02%	
11.22	94794	SINAPI	Registro de gaveta c/ canopla cromada (1.1/2")	un	2,00	R\$ 125,70	R\$ 164,98	R\$ 329,96	0,03%	
11.23	89986	SINAPI	Registro de gaveta c/ canopla cromada (1/2")	un	2,00	R\$ 62,40	R\$ 81,90	R\$ 163,80	0,01%	
11.24	89987	SINAPI	Registro de gaveta c/ canopla cromada (3/4")	un	2,00	R\$ 71,12	R\$ 93,35	R\$ 186,69	0,02%	
11.25	89985	SINAPI	Registro de pressão c/ canopla cromada (3/4")	un	8,00	R\$ 67,68	R\$ 88,83	R\$ 710,64	0,06%	
11.26	89440	SINAPI	Tê 90° soldável - 25 mm	un	5,00	R\$ 11,28	R\$ 14,81	R\$ 74,03	0,01%	
11.27	89623	SINAPI	Tê 90° soldável - 40 mm	un	8,00	R\$ 18,23	R\$ 23,93	R\$ 191,42	0,02%	



PREFEITURA MUNICIPAL DE PIO XII - MA

DADOS DA OBRA										
PREFEITURA MUNICIPAL DE PIO XII - MA							Bancos de Dados: SINAPI - 12/2024 - Maranhão ORSE - 12/2024 - Sergipe SEINFRA - 028 - Ceará CPOS/CDHU - 01/2025 - São Paulo FDE - 10/2024 - São Paulo EMBASA - 05/2024 - Bahia			
Tipologia: Quadra Escolar Coberta com Vestiário										
Identificação: Obra ID nº 27743, Termo de Compromisso 15725 vinculado ao (TC 3653/2012)							Encargos Sociais: Desonerado: embutido nos preços unitário dos insumos de mão de obra, de acordo com as bases.		BDI	
Endereço: São José da Mata									1,3125	
PLANILHA ORÇAMENTÁRIA DE REPACTUAÇÃO										
ITEM	CÓDIGO	BANCO	DESCRIÇÃO DOS SERVIÇOS	UND	QUANT	R\$ SEM BDI	R\$ COM BDI	R\$ FINAL	PESO (%)	
11.28	89625	SINAPI	Tê 90° soldável - 50 mm	un	4,00	R\$ 21,32	R\$ 27,98	R\$ 111,93	0,01%	
11.29	94691	SINAPI	Tê de redução 90° soldável 32 mm - 25 mm	un	4,00	R\$ 12,67	R\$ 16,63	R\$ 66,52	0,01%	
11.30	94695	SINAPI	Tê de redução 90° soldável 50 mm - 40 mm	un	2,00	R\$ 29,16	R\$ 38,27	R\$ 76,55	0,01%	
11.31	86906	SINAPI	Torneira cromada para lavatório 1/2"	un	8,00	R\$ 107,13	R\$ 140,61	R\$ 1.124,87	0,10%	
11.32	94795	SINAPI	Torneira de bóia p/caixa d'agua em pvc d = 3/4"	un	1,00	R\$ 30,71	R\$ 40,31	R\$ 40,31	0,00%	
11.33	91784	SINAPI	Tubo PVC rígido soldável - 20 mm	m	27,00	R\$ 43,45	R\$ 57,03	R\$ 1.539,76	0,14%	
11.34	91785	SINAPI	Tubo PVC rígido soldável - 25 mm	m	38,00	R\$ 42,93	R\$ 56,35	R\$ 2.141,13	0,19%	
11.35	91786	SINAPI	Tubo PVC rígido soldável - 32 mm	m	28,00	R\$ 29,99	R\$ 39,36	R\$ 1.102,13	0,10%	
11.36	91787	SINAPI	Tubo PVC rígido soldável - 40 mm	m	14,00	R\$ 33,38	R\$ 43,81	R\$ 613,36	0,06%	
11.37	91793	SINAPI	Tubo PVC rígido soldável - 50 mm	m	36,00	R\$ 93,60	R\$ 122,85	R\$ 4.422,60	0,40%	
11.38	89375	SINAPI	União soldável - 20 mm	un	6,00	R\$ 11,37	R\$ 14,92	R\$ 89,54	0,01%	
11.39	89594	SINAPI	União soldável - 50 mm	un	2,00	R\$ 33,71	R\$ 44,24	R\$ 88,49	0,01%	
11.40	95471	SINAPI	Vaso sanitario para deficientes fisicos para válvula de descarga, em louca branca, com acessórios, inclusive assento, conjunto de fixação, anel de vedação, tubo PVC de ligação	un	2,00	R\$ 876,19	R\$ 1.150,00	R\$ 2.300,00	0,21%	

DADOS DA OBRA									
PREFEITURA MUNICIPAL DE PIO XII - MA							Bancos de Dados: SINAPI - 12/2024 - Maranhão ORSE - 12/2024 - Sergipe SEINFRA - 028 - Ceará CPOS/CDHU - 01/2025 - São Paulo FDE - 10/2024 - São Paulo EMBASA - 05/2024 - Bahia		
Tipologia: Quadra Escolar Coberta com Vestiário									
Identificação: Obra ID nº 27743, Termo de Compromisso 15725 vinculado ao (TC 3653/2012)							Encargos Sociais: Desonerado: embutido nos preços unitário dos insumos de mão de obra, de acordo com as bases.		BDI
Endereço: São José da Mata									1,3125
PLANILHA ORÇAMENTÁRIA DE REPACTUAÇÃO									
ITEM	CÓDIGO	BANCO	DESCRIÇÃO DOS SERVIÇOS	UND	QUANT	R\$ SEM BDI	R\$ COM BDI	R\$ FINAL	PESO (%)
11.41	95469	SINAPI	Vaso sanitario sifonado, para válvula de descarga, em louca branca, com acessórios, inclusive assento plástico, anel de vedação, tubo PVC de ligação	un	4,00	R\$ 334,69	R\$ 439,28	R\$ 1.757,12	0,16%
12			INSTALAÇÕES SANITÁRIAS					R\$ 17.006,82	1,54%
12.1	89546	SINAPI	Bucha de redução longa 50 mm - 40 mm	un	5,00	R\$ 10,34	R\$ 13,57	R\$ 67,86	0,01%
12.2	4883	ORSE	Caixa de inspeção de esgoto sifonada (60x60 cm)	un	4,00	R\$ 639,07	R\$ 838,78	R\$ 3.355,12	0,30%
12.3	89707	SINAPI	Caixa sifonada (100x100x50 mm)	un	6,00	R\$ 48,44	R\$ 63,58	R\$ 381,47	0,03%
12.4	89708	SINAPI	Caixa sifonada (150x150x50 mm)	un	4,00	R\$ 104,93	R\$ 137,72	R\$ 550,88	0,05%
12.5	89728	SINAPI	Curva 90º curta - 40 mm	un	14,00	R\$ 12,03	R\$ 15,79	R\$ 221,05	0,02%
12.6	74197/001	SINAPI	Fossa séptica, em concreto armado, (d 2,50 x h 12,00)	un	1,00	R\$ 2.171,96	R\$ 2.850,70	R\$ 2.850,70	0,26%
12.7	89726	SINAPI	Joelho 45º - 40 mm	un	3,00	R\$ 9,67	R\$ 12,69	R\$ 38,08	0,00%
12.8	89802	SINAPI	Joelho 45º -50 mm	un	6,00	R\$ 10,03	R\$ 13,16	R\$ 78,99	0,01%
12.9	89744	SINAPI	Joelho 90º - 100 mm	un	7,00	R\$ 26,07	R\$ 34,22	R\$ 239,52	0,02%
12.10	89724	SINAPI	Joelho 90º c/ anel p/ esgoto secundário 40 mm - 1.1/2"	un	10,00	R\$ 9,47	R\$ 12,43	R\$ 124,29	0,01%
12.11	89834	SINAPI	Junção simples 100 mm - 100 mm	un	5,00	R\$ 49,29	R\$ 64,69	R\$ 323,47	0,03%

DADOS DA OBRA									
PREFEITURA MUNICIPAL DE PIO XII - MA							Bancos de Dados: SINAPI - 12/2024 - Maranhão ORSE - 12/2024 - Sergipe SEINFRA - 028 - Ceará CPOS/CDHU - 01/2025 - São Paulo FDE - 10/2024 - São Paulo EMBASA - 05/2024 - Bahia		
Tipologia: Quadra Escolar Coberta com Vestiário									
Identificação: Obra ID nº 27743, Termo de Compromisso 15725 vinculado ao (TC 3653/2012)							Encargos Sociais: Desonerado: embutido nos preços unitário dos insumos de mão de obra, de acordo com as bases.		BDI
Endereço: São José da Mata									1,3125
PLANILHA ORÇAMENTÁRIA DE REPACTUAÇÃO									
ITEM	CÓDIGO	BANCO	DESCRIÇÃO DOS SERVIÇOS	UND	QUANT	RS SEM BDI	RS COM BDI	RS FINAL	PESO (%)
12.12	89569	SINAPI	Junção simples 100 mm - 50 mm	un	6,00	R\$ 83,09	R\$ 109,06	R\$ 654,33	0,06%
12.13	89785	SINAPI	Junção simples 50 mm - 50 mm	un	8,00	R\$ 24,96	R\$ 32,76	R\$ 262,08	0,02%
12.14	C2271	SEINFRA	Sifão de copo para pia e lavatório 1" - 1.1/2"	un	9,00	R\$ 199,04	R\$ 261,24	R\$ 2.351,16	0,21%
12.15	74198/002	SINAPI	Sumidouro em alvenaria (d 2,30 x h 6,00)	un	1,00	R\$ 2.239,31	R\$ 2.939,09	R\$ 2.939,09	0,27%
12.16	00011655	SINAPI	Tê sanitário 100 mm - 50 mm	un	1,00	R\$ 14,92	R\$ 19,58	R\$ 19,58	0,00%
12.17	89798	SINAPI	Tubo PVC ponta e bolsa c/ virola - 50 mm	m	3,00	R\$ 11,95	R\$ 15,68	R\$ 47,05	0,00%
12.18	89714	SINAPI	Tubo rígido c/ ponta lisa 100 mm	m	35,00	R\$ 34,76	R\$ 45,62	R\$ 1.596,79	0,14%
12.19	89711	SINAPI	Tubo rígido c/ ponta lisa 40 mm	m	20,00	R\$ 19,84	R\$ 26,04	R\$ 520,80	0,05%
12.20	89798	SINAPI	Tubo rígido c/ ponta lisa 50 mm	m	17,00	R\$ 11,95	R\$ 15,68	R\$ 266,63	0,02%
12.21	86879	SINAPI	Válvula para lavatório e tamque 1"	un	9,00	R\$ 9,98	R\$ 13,10	R\$ 117,89	0,01%
13			DRENAGEM PLUVIAL					R\$ 29.864,99	2,71%
13.1	94227	SINAPI	Calha em chapa de aço galvanizado nº 24	m	72,00	R\$ 54,47	R\$ 71,49	R\$ 5.147,42	0,47%
13.2	89580	SINAPI	Tubo de queda - água pluvial DN=150 mm	m	20,00	R\$ 60,18	R\$ 78,99	R\$ 1.579,73	0,14%
13.3	89590	SINAPI	Joelho PVC 90° d=150 mm - tubulação pluvial	m	4,00	R\$ 121,87	R\$ 159,95	R\$ 639,82	0,06%

DADOS DA OBRA									
PREFEITURA MUNICIPAL DE PIO XII - MA							Bancos de Dados: SINAPI - 12/2024 - Maranhão ORSE - 12/2024 - Sergipe SEINFRA - 028 - Ceará CPOS/CDHU - 01/2025 - São Paulo FDE - 10/2024 - São Paulo EMBASA - 05/2024 - Bahia		
Tipologia: Quadra Escolar Coberta com Vestiário									
Identificação: Obra ID nº 27743, Termo de Compromisso 15725 vinculado ao (TC 3653/2012)							Encargos Sociais: Desonerado: embutido nos preços unitário dos insumos de mão de obra, de acordo com as bases.		BDI
Endereço: São José da Mata									1,3125
PLANILHA ORÇAMENTÁRIA DE REPACTUAÇÃO									
ITEM	CÓDIGO	BANCO	DESCRIÇÃO DOS SERVIÇOS	UND	QUANT	RS SEM BDI	RS COM BDI	RS FINAL	PESO (%)
13.4	7752	ORSE	Ralo hemisférico tipo "abacaxi" com tela de aço com funil de saída cônico	un	4,00	R\$ 76,76	R\$ 100,75	R\$ 402,99	0,04%
13.5	C4026	SEINFRA	Canaleta de concreto c/ tampa removível em chapa de aço (0,25 x 0,25 x 0,25m)	m	72,00	R\$ 233,81	R\$ 306,88	R\$ 22.095,05	2,00%
14			INSTALAÇÕES ELÉTRICAS 127/220					R\$ 33.741,26	3,06%
14.1	95795	SINAPI	Condulete em alumínio tipo T de 3/4", inclusive acessórios	un	5,00	R\$ 34,58	R\$ 45,39	R\$ 226,93	0,02%
14.2	95808	SINAPI	Condulete em alumínio tipo L de 3/4", inclusive acessórios	un	5,00	R\$ 28,76	R\$ 37,75	R\$ 188,74	0,02%
14.3	9932	ORSE	Condulete em alumínio tipo TA de 3/4", inclusive acessórios	un	4,00	R\$ 28,04	R\$ 36,80	R\$ 147,21	0,01%
14.4	9933	ORSE	Condulete em alumínio tipo XA de 3/4", inclusive acessórios	un	1,00	R\$ 31,54	R\$ 41,40	R\$ 41,40	0,00%
14.5	92868	SINAPI	Caixa de PVC 4x2", inclusive espelho	un	16,00	R\$ 16,32	R\$ 21,42	R\$ 342,72	0,03%
14.6	92865	SINAPI	Caixa PVC octogonal 4x4"	un	7,00	R\$ 13,83	R\$ 18,15	R\$ 127,06	0,01%
14.7	91926	SINAPI	Condutor de cobre unipolar, isolamento em PVC/70°C, camada de proteção em PVC, não propagador de chamas, classe de tensão 750V, encordoamento classe 5, flexível, com seção 2,5 mm²	m	190,00	R\$ 4,48	R\$ 5,88	R\$ 1.117,20	0,10%
14.8	91928	SINAPI	Condutor de cobre unipolar, isolamento em PVC/70°C, camada de proteção em PVC, não propagador de chamas, classe de tensão 750V, encordoamento classe 5, flexível, com seção 4 mm²	m	820,00	R\$ 6,96	R\$ 9,14	R\$ 7.490,70	0,68%

DADOS DA OBRA		
PREFEITURA MUNICIPAL DE PIO XII - MA		Bancos de Dados: SINAPI - 12/2024 - Maranhão ORSE - 12/2024 - Sergipe SEINFRA - 028 - Ceará CPOS/CDHU - 01/2025 - São Paulo FDE - 10/2024 - São Paulo EMBASA - 05/2024 - Bahia
Tipologia: Quadra Escolar Coberta com Vestiário		
Identificação: Obra ID nº 27743, Termo de Compromisso 15725 vinculado ao (TC 3653/2012)		Encargos Sociais: Desonerado: embutido nos preços unitário dos insumos de mão de obra, de acordo com as bases.
Endereço: São José da Mata		BDI 1,3125

PLANILHA ORÇAMENTÁRIA DE REPACTUAÇÃO									
ITEM	CÓDIGO	BANCO	DESCRIÇÃO DOS SERVIÇOS	UND	QUANT	R\$ SEM BDI	R\$ COM BDI	R\$ FINAL	PESO (%)
14.9	92981	SINAPI	Condutor de cobre unipolar, isolamento em PVC/70°C, camada de proteção em PVC, não propagador de chamas, classe de tensão 750V, encordoamento classe 5, flexível, com seção 16 mm²	m	14,00	R\$ 16,98	R\$ 22,29	R\$ 312,01	0,03%
14.10	92986	SINAPI	Condutor de cobre unipolar, isolamento em PVC/90°C, camada de proteção em PVC, não propagador de chamas, classe de tensão 1000V, encordoamento classe 5, flexível, com seção 35 mm²	m	41,00	R\$ 41,01	R\$ 53,83	R\$ 2.206,85	0,20%
14.11	92000	SINAPI	Tomada 2p + t de embutir, 10 A, completa	un	2,00	R\$ 30,14	R\$ 39,56	R\$ 79,12	0,01%
14.12	4.56.11	FDE	Tomada 2p + t para piso, 10 A, completa	un	1,00	R\$ 75,46	R\$ 99,04	R\$ 99,04	0,01%
14.13	91955	SINAPI	Interruptor 1 tecla simples	un	7,00	R\$ 34,92	R\$ 45,83	R\$ 320,83	0,03%
14.14	93653	SINAPI	Disjuntor termomagnetico monopolar 10 A, padrão DIN (linha branca)	un	5,00	R\$ 10,88	R\$ 14,28	R\$ 71,40	0,01%
14.15	93662	SINAPI	Disjuntor termomagnetico binopolar 20 A, padrão DIN (linha branca)	un	5,00	R\$ 55,77	R\$ 73,20	R\$ 365,99	0,03%
14.16	93663	SINAPI	Disjuntor termomagnetico binopolar 25 A, padrão DIN (linha branca)	un	8,00	R\$ 55,77	R\$ 73,20	R\$ 585,59	0,05%
14.17	8420	ORSE	Disjuntor termomagnetico tripolar 150 A, padrão DIN (linha branca)	un	2,00	R\$ 339,44	R\$ 445,52	R\$ 891,03	0,08%
14.18	9934	ORSE	Disjuntor termomagnetico tripolar 175 A, padrão DIN (linha branca)	un	1,00	R\$ 204,22	R\$ 268,04	R\$ 268,04	0,02%
14.19	37.17.114	CPOS/CDHU	Dispositivo residual diferencial - DR 125A In 30 mA	un	1,00	R\$ 2.077,92	R\$ 2.727,27	R\$ 2.727,27	0,25%



PREFEITURA MUNICIPAL DE PIO XII - MA

DADOS DA OBRA		
PREFEITURA MUNICIPAL DE PIO XII - MA		Bancos de Dados: SINAPI - 12/2024 - Maranhão ORSE - 12/2024 - Sergipe SEINFRA - 028 - Ceará CPOS/CDHU - 01/2025 - São Paulo FDE - 10/2024 - São Paulo EMBASA - 05/2024 - Bahia
Tipologia: Quadra Escolar Coberta com Vestiário		
Identificação: Obra ID nº 27743, Termo de Compromisso 15725 vinculado ao (TC 3653/2012)		Encargos Sociais: Desonerado: embutido nos preços unitário dos insumos de mão de obra, de acordo com as bases.
Endereço: São José da Mata		

PLANILHA ORÇAMENTÁRIA DE REPACTUAÇÃO									
ITEM	CÓDIGO	BANCO	DESCRIÇÃO DOS SERVIÇOS	UND	QUANT	R\$ SEM BDI	R\$ COM BDI	R\$ FINAL	PESO (%)
16.5	227	Próprio	Barra de apoio para deficiente em ferro galvanizado de 11/2", l = 140cm (lavatório), inclusive parafusos de fixação e pintura	un	2,00	R\$ 417,65	R\$ 548,17	R\$ 1.096,33	0,10%
16.6	121	Próprio	Barra de apoio para deficiente em ferro galvanizado de 11/2", l = 80cm (bacia sanitária e mictório), inclusive parafusos de fixação e pintura	un	8,00	R\$ 242,04	R\$ 317,68	R\$ 2.541,42	0,23%
16.7	74125/002	SINAPI	Espelho plano 4mm	m²	4,50	R\$ 619,63	R\$ 813,26	R\$ 3.659,69	0,33%
16.8	C1347	SEINFRA	Estrutura metálica c/ tabelas de basquete	cj	1,00	R\$ 5.136,11	R\$ 6.741,14	R\$ 6.741,14	0,61%
16.9	C1349	SEINFRA	Estrutura metálica de traves de futsal	cj	1,00	R\$ 4.452,67	R\$ 5.844,13	R\$ 5.844,13	0,53%
16.10	C1351	SEINFRA	Estrutura metálica p/ rede de voley	cj	1,00	R\$ 2.703,16	R\$ 3.547,90	R\$ 3.547,90	0,32%
16.11	98689	SINAPI	Soleira em granito cinza andorinha, l = 15 cm, e = 2 cm	m	2,90	R\$ 122,26	R\$ 160,47	R\$ 465,35	0,04%



PREFEITURA MUNICIPAL DE PIO XII - MA

DADOS DA OBRA

PREFEITURA MUNICIPAL DE PIO XII - MA

Tipologia: Quadra Escolar Coberta com Vestiário

Bancos de Dados: SINAPI - 12/2024 - Maranhão
ORSE - 12/2024 - Sergipe
SEINFRA - 028 - Ceará
CPOS/CDHU - 01/2025 - São Paulo
FDE - 10/2024 - São Paulo
EMBASA - 05/2024 - Bahia

Identificação: Obra ID nº 27743, Termo de Compromisso 15725 vinculado ao (TC 3653/2012)

Endereço: São José da Mata

Encargos Sociais: Desonerado: embutido nos preços unitário dos insumos de mão de obra, de acordo com as bases.

BDI

1,3125

PLANILHA ORÇAMENTÁRIA DE REPACTUAÇÃO

ITEM	CÓDIGO	BANCO	DESCRIÇÃO DOS SERVIÇOS	UND	QUANT	R\$ SEM BDI	R\$ COM BDI	R\$ FINAL	PESO (%)
16.12	9537	SINAPI	Limpeza geral	m²	861,56	R\$ 3,83	R\$ 5,03	R\$ 4.330,95	0,39%
									100,00%
VALOR DA OBRA SEM BDI								R\$	822.661,49
VALOR TOTAL DO BDI								R\$	279.942,70
VALOR TOTAL DA OBRA COM BDI								R\$	1.102.604,19

OBSERVAÇÕES:

MARCOS PAULO DA SILVA SILVEIRA
Engenheiro Civil - Fiscal

PREFEITURA MUNICIPAL DE PIO XII - MA

Tipologia: Quadra Escolar Coberta com Vestiário

Identificação: Obra ID nº 27743, Termo de Compromisso 15725 vinculado ao (TC 3653/2012)

Endereço: São José da Mata

CRONOGRAMA FÍSICO X FINANCEIRO DE REPACTUAÇÃO DA OBRA

ITEM	DESCRIÇÃO DOS SERVIÇOS	VALOR (R\$)	% DO ITEM	MÊS 01	MÊS 02	MÊS 03	MÊS 04	MÊS 05	MÊS 06
1	SERVIÇOS PRELIMINARES	R\$ 22.680,68	2,06%	100%					
				R\$ 22.680,68					
2	MOVIMENTO DE TERRA	R\$ -	0,00%	100%					
				R\$ -					
3	INFRAESTRUTURA	R\$ -	0,00%	100%					
				R\$ -					
4	SUPERESTRUTURA	R\$ 161.699,91	14,67%		100%				
					R\$ 161.699,91				
5	PAREDES E PAINÉIS	R\$ 90.569,03	8,21%			34%	33%	33%	
						R\$ 30.793,47	R\$ 29.887,78	R\$ 29.887,78	
6	COBERTURA	R\$ 372.447,10	33,78%	10%	30%	40%	20%		
				R\$ 37.244,71	R\$ 111.734,13	R\$ 148.978,84	R\$ 74.489,42		
7	ESQUADRIAS	R\$ 7.676,73	0,70%				50%	50%	
							R\$ 3.838,37	R\$ 3.838,37	
8	REVESTIMENTOS	R\$ 102.237,31	9,27%			30%	50%	20%	
						R\$ 30.671,19	R\$ 51.118,66	R\$ 20.447,46	
9	PISOS	R\$ 56.039,06	5,08%			25%	55%	20%	
						R\$ 14.009,77	R\$ 30.821,49	R\$ 11.207,81	
10	PINTURA	R\$ 117.009,08	10,61%					40%	60%
								R\$ 46.803,63	R\$ 70.205,45
11	INSTALAÇÕES HIDRÁULICAS	R\$ 21.347,92	1,94%				50%	50%	
							R\$ 10.673,96	R\$ 10.673,96	
12	INSTALAÇÕES SANITÁRIAS	R\$ 17.006,82	1,54%			50%	50%		
						R\$ 8.503,41	R\$ 8.503,41		
13	DRENAGEM PLUVIAL	R\$ 29.864,99	2,71%			50%	50%		

PREFEITURA MUNICIPAL DE PIO XII - MA									
Tipologia: Quadra Escolar Coberta com Vestiário									
Identificação: Obra ID nº 27743, Termo de Compromisso 15725 vinculado ao (TC 3653/2012)									
Endereço: São José da Mata									
CRONOGRAMA FÍSICO X FINANCEIRO DE REPACTUAÇÃO DA OBRA									
ITEM	DESCRIÇÃO DOS SERVIÇOS	VALOR (R\$)	% DO ITEM	MÊS 01	MÊS 02	MÊS 03	MÊS 04	MÊS 05	MÊS 06
						R\$ 14.932,50	R\$ 14.932,50		
14	INSTALAÇÕES ELÉTRICAS 127/220	R\$ 33.741,26	3,06%			34%	33%	33%	
						R\$ 11.472,03	R\$ 11.134,62	R\$ 11.134,62	
15	SISTEMA DE PROTEÇÃO CONTRA DESCARGAS ATMOSFÉRICAS (SPDA)	R\$ 4.295,54	0,39%						100%
									R\$ 4.295,54
16	SERVIÇOS DIVERSOS	R\$ 65.988,74	5,98%				40%	40%	20%
							R\$ 26.395,50	R\$ 26.395,50	R\$ 13.197,75
VALOR TOTAL		R\$ 1.102.604,19	100%	R\$ 59.925,39	R\$ 273.434,04	R\$ 259.361,21	R\$ 261.795,69	R\$ 160.389,13	R\$ 87.698,73
OBSERVAÇÕES:				5,43%	24,80%	23,52%	23,74%	14,55%	7,95%
				5,43%	30,23%	53,76%	77,50%	92,05%	100,00%

MARCOS PAULO DA SILVA SILVEIRA

 Engenheiro Civil - Fiscal



Ministério da Educação
Fundo Nacional de Desenvolvimento da Educação - FNDE
Coordenação Geral de Infraestrutural Educacional – CGEST



MEMORIAL DESCRITIVO

PROJETO PADRÃO PARA QUADRA POLIESPORTIVA COM VESTIÁRIOS - (980,40 m²)

1. CONSIDERAÇÕES INICIAIS

Trata-se do projeto de quadra poliesportiva a ser implantada nas escolas municipais e estaduais nas diversas regiões do Brasil, através do Fundo Nacional de Desenvolvimento da Educação – FNDE.

O referido projeto apresenta uma área total de 980,40 m² de área coberta, para adoção em terrenos de 44x32 metros quadrados.

Este memorial tem por objetivo descrever e especificar de forma clara a construção da estrutura metálica, cobertura e demais instalações, de forma a complementar as informações contidas nos projetos.

Todos os materiais a serem empregados na obra deverão ser comprovadamente de boa qualidade e satisfazer rigorosamente as especificações constantes neste material e nos respectivos projetos. Todos os serviços deverão ser executados em completa obediência aos princípios de boa técnica, devendo ainda satisfazer rigorosamente às Normas Brasileiras.

2. SERVIÇOS PRELIMINARES

Deverá ser fixada, em local visível, placa da obra, conforme modelo disponibilizado pelo Governo Federal.

3. MOVIMENTO DE TERRA

Os serviços de escavação, compactação e reaterro deverão ser executadas de acordo com as Normas Técnicas Brasileiras a fim estabelecer as cotas de níveis e condições previstas em projeto para execução da obra.

4. FUNDAÇÃO E PILARES

Após compactação do fundo da vala, esta deverá estar limpa e isenta de material orgânico. Deverá ser executada uma camada de concreto magro com 5,0 cm de espessura, com traço 1:4:8.

A fundação dos pilares será do tipo direto em blocos de concreto armado, conforme dimensões em projeto. Dependendo da resistência do solo (esta deverá ser definida antes da etapa de escavação), poderá haver a necessidade de se executar brocas, com armação longitudinal de aço CA-50 com diâmetro de 8 mm e estribos de diâmetro 5,0 mm a cada 20 cm.

Todos os blocos de fundação serão interligados por uma viga baldrame com seção transversal de dimensões constantes em planta.

Nos blocos, pilares e viga baldrame serão utilizados concreto com fck de 25 MPa e aço CA50 nos diâmetros conforme disposição em projeto estrutural.

5. ESTRUTURA METÁLICA E COBERTURA

As ligações da estrutura metálica serão soldadas, e todos os perfis metálicos utilizados deverão ser do tipo aço estrutural ASTM A-36, em conformidade com as indicações no projeto. Seguem abaixo os perfis utilizados:

Todos os perfis metálicos, após limpeza, deverão receber pintura prime anti-corrosão, em duas demãos, e pintura de acabamento na cor amarela.

Todos os pilares serão de concreto com fck de 25 MPa, e pintura sobre a superfície de concreto na cor amarela, conforme projeto arquitetônico.

A cobertura será em forma de arco conforme projeto, com a utilização de telhas de aço galvanizado ondulada de 0,5 mm de espessura, na cobertura e nos fechamentos laterais. As cores da estrutura deverão seguir as especificações constantes no projeto arquitetônico, sendo utilizada a cor amarela, conforme figura 1.



Figura 1: cor amarela para pintura sobre concreto e estrutura de aço.

6. PISOS

Piso industrial polido cor cinza em cimento comum, com granitina (areia e pedriscos mistos) com 17 mm de espessura acabada, em placas de 1,50 x 1,50 m, com junta plástica na cor cinza e demarcação e pintura à base de resina acrílica nas cores branca, laranja e azul.

7. PAREDES E REVESTIMENTOS

Para o fechamento de paredes das cabeceiras da quadra, serão usados tijolos de barro especial, bem cozidos, leves duros e sonoros, com 08 (oito) furos, com dimensões de 9x19x19cm, que serão revestidas de ambos os lados e localizadas segundo a especificação no projeto de Arquitetura.

Para o fechamento em elemento vazado em cimento de 20 x 20 cm, acabamento em duas demãos de pintura látex acrílica, localizados segundo a especificação no projeto de Arquitetura.

8. ARQUIBANCADAS

Estrutura de alvenaria de tijolo maciço sob placas pré-moldadas de concreto armada para os assentos, com inclinação de 0,5 %.

Os espelhos das arquibancadas serão em alvenaria de bloco cerâmico com revestimento em uma face e pintura látex acrílica.

9. EQUIPAMENTOS ESPORTIVOS

Basquete: estrutura para tabela modelo oficial, removível conforme detalhe de Arquitetura.

Voleibol: poste de voleibol oficial removível completo, rede, antena de fibra de vidro, protetores dos postes e cadeira para juiz.

Futebol de Salão e Handebol: trave oficial móvel e rede.

Verificar detalhes no projeto de arquitetura, de tubos chumbados no piso para receber estes equipamentos.

10. INSTALAÇÕES ELÉTRICAS

A instalação elétrica obedece ao projeto e às normas da ABNT. A fiação será de cobre, com revestimento anti-chama, sendo a distribuição aparente através de eletrodutos de aço galvanizado. O quadro de distribuição será de sobrepor e a ligação das lâmpadas será através dos próprios disjuntores.

As luminárias deverão possuir proteção para as lâmpadas.

A fixação dos eletrodutos e luminárias deverão garantir segurança e alinhamento.

Os quatro pilares de canto serão aterrados, com hastes tipo Cooperweld 5/8" de 3,00 m de comprimento.

11. VESTIÁRIOS E SANITÁRIOS

Na área interna deverá ser utilizado piso de cerâmico (33X33cm) na cor branca, PI- 5.

As paredes serão revestidas internamente com cerâmica 20x20 cm na cor branca, PI-3.

As paredes externas serão revestidas com cerâmica 10x10 cm nas cores definidas em projeto.

12. SERVIÇOS DIVERSOS

Durante a obra deverá ser feito periodicamente remoção de todo entulho e detritos que venham a se acumular no local.

Ao final da obra deverá haver especial cuidado em se remover quaisquer detritos ou salpicos de concreto endurecido no piso ou demais equipamentos da quadra.



Anotação de Responsabilidade Técnica - ART
Lei nº 6.496, de 7 de dezembro de 1977

CREA-DF

ART Obra ou serviço
0720140015885

Conselho Regional de Engenharia e Agronomia do Distrito Federal

1. Responsável Técnico

RUDYBERT BARROS VON EYE

Título profissional: Engenheiro Civil

RNP: 1204409706

Registro: 02674/D-MT

2. Dados do Contrato

Contratante: FUNDO NACIONAL DE DESENVOLVIMENTO DA EDUCAÇÃO

CPF/CNPJ: 00.378.257/0001-81

SBS QUADRA 02 BLOCO F

Número: 02

Bairro: ASA SUL

CEP: 70070-929

Cidade: BRASILIA

UF: DF

Complemento:

E-Mail: cegest_equipe@fnde.gov.br

Fone: (61) 20224338

Contrato:

Celebrado em: 24/03/2014

Valor Obra/Serviço R\$: 0,01

Vinculada a ART:

Tipo de contratante: Pessoa Jurídica de Direito Público

Ação institucional: Órgão Público

3. Dados da Obra/Serviço

SBS QUADRA 02 BLOCO F

Número: 02

Bairro: ASA SUL

CEP: 70070-929

Cidade: BRASILIA

UF: DF

Complemento:

Data de início: 24/03/2014

Previsão término: 27/03/2014

Coordenadas Geográficas:

Finalidade: Escolar

Código/Obra pública:

Proprietário: FUNDO NACIONAL DE DESENVOLVIMENTO DA

EDUCAÇÃO

CPF/CNPJ: 00.378.257/0001-81

E-Mail: cegest_equipe@fnde.gov.br

Fone: (61) 20224338

4. Atividade Técnica

Realização

Quantidade

Unidade

Projeto Estrutura Aço

880,4000

metros quadrados

Após a conclusão das atividades técnicas o profissional deverá proceder a baixa desta ART

5. Observações

ELABORAÇÃO DE PROJETO DE ESTRUTURA METÁLICA PARA COBERTURA DE QUADRA POLIESPORTIVA, COM
EXECUÇÃO PREVISTA PARA DIVERSAS LOCALIDADES (PROJETO-PADRÃO)

6. Declarações

Qualquer conflito ou litígio originado do presente contrato, bem como sua interpretação ou execução, será resolvido por
arbitragem, de acordo com a Lei nº 9.307, de 23 de setembro de 1996, nos termos do respectivo regulamento de
arbitragem que, expressamente, as partes declaram concordar.

Profissional

Contratante

Acessibilidade: Não Declaro que as regras de acessibilidade, previstas nas normas técnicas da ABNT e no Decreto nº 5.286, de 2 de dezembro de 2004,
não se aplicam às atividades profissionais acima relacionadas.

7. Entidade de Classe

ABENC-DF

9. Informações

- A ART é válida somente quando quitada, mediante apresentação do
comprovante de pagamento ou conferência no site do Crea.
- A autenticidade deste documento pode ser verificada no site ou
www.crea.org.br
- A guarda da via assinada da ART será da responsabilidade do profissional
e do contratante com o objetivo de documentar o vínculo contratual.

8. Assinaturas

Declaro serem verdadeiras as informações acima

Brasília, 14 de abril de 2014

Local: *Rudybert Barros von Eye*

RUDYBERT BARROS VON EYE - CPF: 274.217.401-04

FUNDO NACIONAL DE DESENVOLVIMENTO DA EDUCAÇÃO -
CPF/CNPJ: 00.378.257/0001-81

www.creadf.org.br - informacao@creadf.org.br
Tel: (61) 3961-2800 Fax: (61) 3223-4619

CREA-DF

Registrada em: 31/03/2014 Valor Pago R\$ 63,64 Nosso Número/Baixa: 0114013068

**CAU/BR**Conselho de Arquitetura
e Urbanismo do Brasil

Registro de Responsabilidade Técnica - RRT

RRT SIMPLES**Nº 0000000650434****INICIAL****CO-AUTOR - RRT PRINCIPAL****1. RESPONSÁVEL TÉCNICO**Nome: **RODRIGO DA SILVA LOBO**Registro Nacional: **A32138-9**Título do Profissional: **Arquiteto e Urbanista****2. DADOS DO CONTRATO**Contratante: **Fundo Nacional de Desenvolvimento da Educação**CNPJ: **00.378.257/0001-81**Contrato: **09/2010**Valor: **R\$ 1,00**Tipo de Contratante: **Pessoa jurídica de direito público**Celebrado em: **08/02/2010** Data de Início: **10/10/2012**Previsão de término: **10/04/2013**Situação: **BAIXA DE RESPONSABILIDADE**Data Situação: **11/07/2013**Motivo: **CONCLUSÃO DA OBRA/SERVIÇO**

Declaro que na(s) atividade(s) registrada(s) neste RRT foram atendidas as regras de acessibilidade previstas nas normas técnicas de acessibilidade da ABNT, na legislação específica e no Decreto Federal nº 5.296, de 2 de dezembro de 2004.

3. DADOS DA OBRA/SERVIÇO**QUADRA SBS QUADRA 2**Nº: **bloco F**Complemento: **bloco f 14o andar**Bairro: **ASA SUL**UF: **DF** CEP: **70070929** Cidade: **BRASÍLIA**Coordenadas Geográficas: **Latitude: 0****Longitude: 0****4. ATIVIDADE TÉCNICA**Atividade: **1.1.2 - Projeto arquitetônico**Quantidade: **994,08**Unidade: **m²****5. DESCRIÇÃO****Projeto arquitetônico de um ginásio poliesportivo com vestiário.****6. VALOR**Valor do RRT: **R\$ 63,32**Pago em: **15/10/2012****7. ASSINATURAS**

Declaro serem verdadeiras as informações acima.

Brasília, 20 de outubro de 2012.
Local Dia Mês Ano

Rudybert von Eye
Fundo Nacional de Desenvolvimento da Educação
CNPJ: 00.378.257/0001-81

RODRIGO DA SILVA LOBO
CPF: 082.155.277-52

Rudybert Barros Von Eye
Coordenador de Projetos
CGEST

A autenticidade deste RRT pode ser verificada em: <https://siccau.cau.br.org.br/app/view/sight/externo?form=Servicos>,
com a chave: 0c7yzW Impresso em: 15/08/2014 às 14:33:42 por: , ip: 200.130.5.2



Anotação de Responsabilidade Técnica - ART
Lei nº 6.496, de 7 de dezembro de 1977

CREA-DF

ART Obra ou serviço
0720120053560

Conselho Regional de Engenharia e Agronomia do Distrito Federal

1. Responsável Técnico

RUDYBERT BARROS VON EYE

Título profissional: **Engenheiro Civil**

RNP: **1204409706**

Registro: **02674/D-MT**

2. Dados do Contrato

Contratante: **FNDE - FUNDO NACIONAL DE DESENVOLVIMENTO DA EDUCAÇÃO - MINI**

CPF/CNPJ: **00.378.257/0001-81**

SBS QUADRA 02 BLOCO F

EDIFÍCIO FNDE

Número: **02**

Bairro: **SBS**

CEP: **70070-929**

Cidade: **BRASILIA**

UF: **DF**

Complemento:

E-Mail: **CGEST_EQUIPE@FNDE.GOV.BR**

Fone: **(61)2022-503**

Contrato:

Celebrado em: **01/03/2012**

Valor Obra/Serviço R\$: **0,01**

Vinculada a ART:

Tipo de contratante: **Pessoa Jurídica de Direito Público**

Ação institucional: **Órgão Público**

3. Dados da Obra/Serviço

SBS QUADRA 02 BLOCO F

EDIFÍCIO FNDE

Número: **02**

Bairro: **SBS**

CEP: **70070-929**

Cidade: **BRASILIA**

UF: **DF**

Complemento:

Data de início: **03/09/2012**

Previsão término: **30/10/2012**

Coordenadas Geográficas:

Finalidade: **Escolar**

Código/Obra pública:

Proprietário: **FUNDO NACIONAL DE DESENVOLVIMENTO DA EDUCAÇÃO**

CPF/CNPJ: **00.378.257/0001-81**

E-Mail: **CGEST_EQUIPE@FNDE.GOV.BR**

Fone: **(61) 20225034**

4. Atividade Técnica

Realização

Projeto Instalação elétrica de baixa tensão

Quantidade

Unidade

980,4000

metros quadrados

Projeto Estrutura Concreto Armado

980,4000

metros quadrados

Projeto Instalação hidráulica

980,4000

metros quadrados

Projeto Instalação sanitária

980,4000

metros quadrados

Após a conclusão das atividades técnicas o profissional deverá proceder a baixa desta ART

5. Observações

Projeto de instalações de uma quadra poliesportiva com vestiário a ser executada em várias localidades. Observação: estrutura exceto fundações.

6. Declarações

Qualquer conflito ou litígio originado do presente contrato, bem como sua interpretação ou execução, será resolvido por arbitragem, de acordo com a Lei nº 9.307, de 23 de setembro de 1996, nos termos do respectivo regulamento de arbitragem que, expressamente, as partes declaram concordar.

Rudybert Barros von Eye
Profissional

Contratante

Acessibilidade: Não: Declaro que as regras de acessibilidade, previstas nas normas técnicas da ABNT e no Decreto nº 5.286, de 2 de dezembro de 2004, não se aplicam às atividades profissionais acima relacionadas.

7. Entidade de Classe

ABENC-DF

8. Assinaturas

Declaro serem verdadeiras as informações acima

Brasil *05* de *setembro* de *2012*
Local Data

Rudybert Barros von Eye
RUDYBERT BARROS VON EYE - CPF: 274.217.401-04

FNDE - FUNDO NACIONAL DE DESENVOLVIMENTO DA EDUCAÇÃO - MINI - CPF/CNPJ: 00.378.257/0001-81


9. Informações

- A ART é válida somente quando quitada, mediante apresentação do comprovante de pagamento ou conferência no site do Crea.
- A autenticidade deste documento pode ser verificada no site www.confea.org.br
- A guarda da via assinada da ART será de responsabilidade do profissional e do contratante com o objetivo de documentar o vínculo contratual.


www.creadf.org.br informacao@creadf.org.br
Tel: (61) 3961-2800 Fax: (61) 3223-4619




Registrada em: **09/10/2012** Valor Pago: **R\$ 40,00** Nosso Número/Baixa: **0112045072**

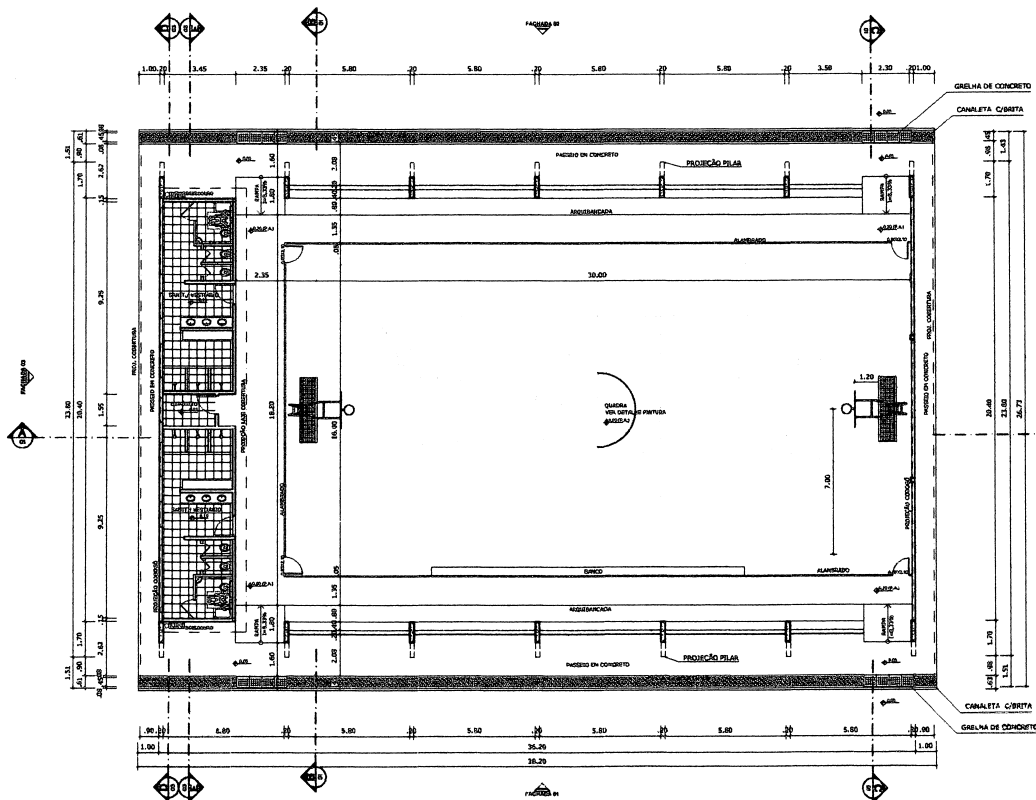


PLANTA BAIXA
ESCALA 1:125

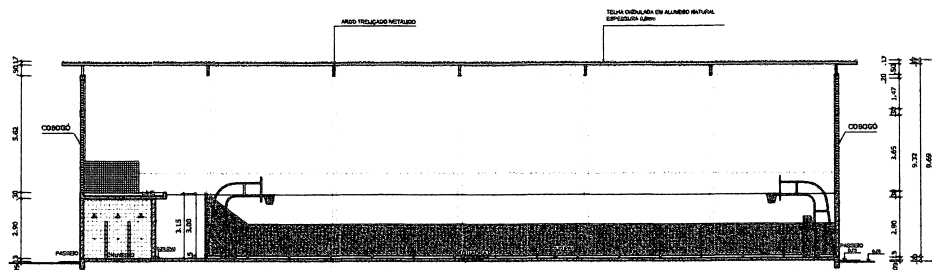


CORTE AA
ESCALA 1:125

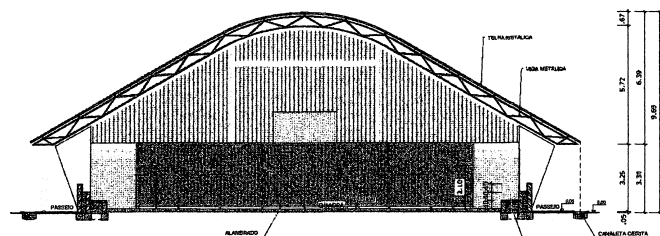


CORTE BB
ESCALA 1:125

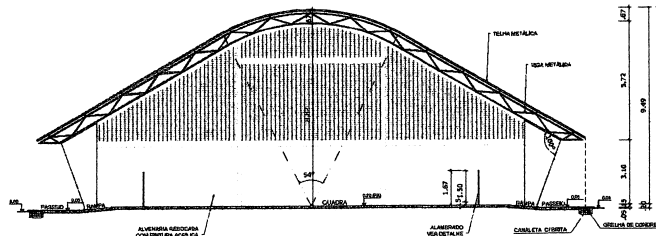

CORTE CC
ESCALA 1:125

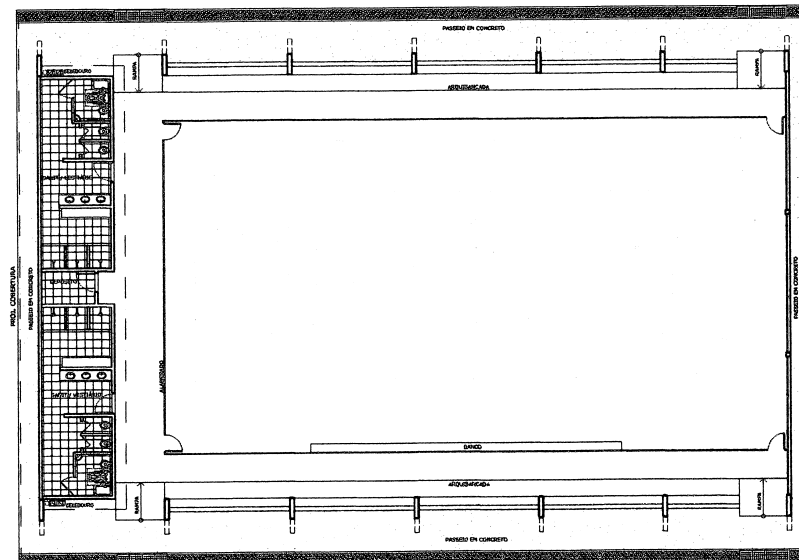

LAYOUT
ESCALA 1:125

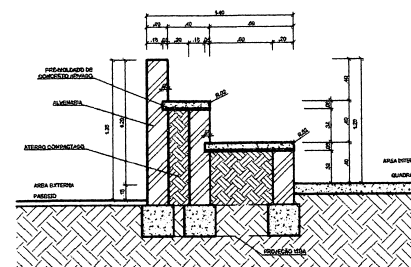

DETALHE DA ARQUIBANCADA
ESCALA 1:25

GOVERNO FEDERAL
BRASIL Ministério da Educação
PAÍS RICO E PAÍS SEM POBREZA

FIDE Fundo Nacional de Desenvolvimento da Educação

PROJETO PADRÃO - FNDE

MUNICÍPIO - UF:

PROPRIETÁRIO:

ENDEREÇO:

PROPRIETÁRIO

RESP. TÉCNICO

CREA

DLFO

RA

OBSERVAÇÕES:

QUADRA COBERTA COM VESTIÁRIO PROJETO ARQUITETÔNICO

COORDENAÇÃO
COEST - Coordenação
Geral de Infraestrutura
Educativa


QUADRA COBERTA
PLANTA BAIXA, LAYOUT, CORTES
E DETALHE ARQUIBANCADA

ARQ

REVISÃO
R.00
R.01
R.02

ESCALA
R.00
R.01
R.02


PRONOME
01/05

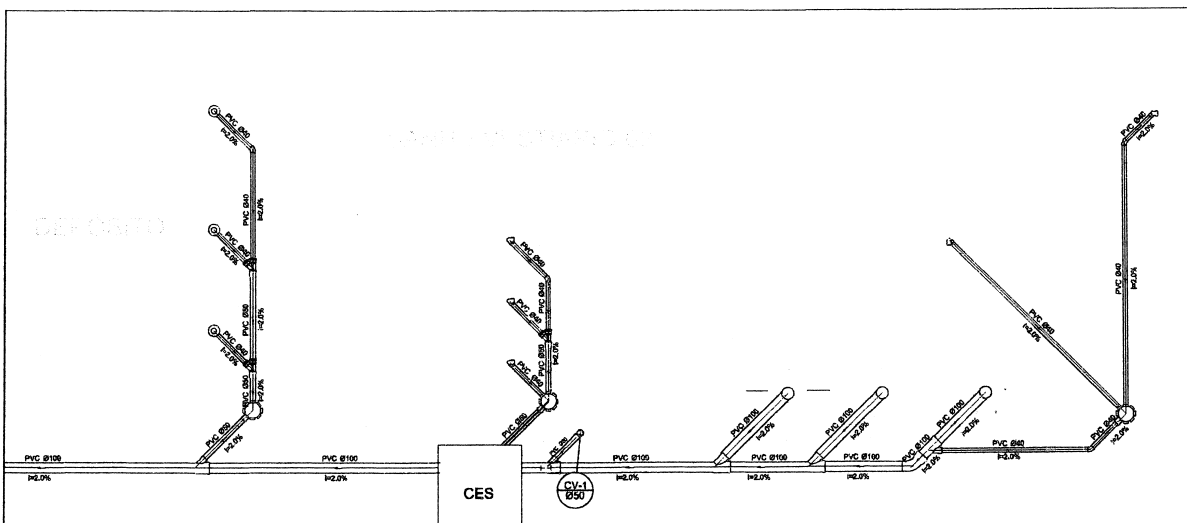



Planta Baixa - Parte 02
escala 1:25

Legenda	
	Bebedouro
	Caixa Sifonada
	Caixa Inspeção Esgoto Sifonada
	Chuveiro Residencial
	Curva 45° curta Amarelo
	Curva 90° curta-cabura
	Joelho 45
	Joelho 90
	Junção simples
	Lavatório Residencial com effio
	Lavatório de Uso Geral
	Vaso Sanitário Ø 180°

Lista de Materiais	
Caixas de Passagem	
Caixa de Inspeção de esgoto sifonada CES- Ø180 cm	2 pc
PVC Acessórios	
Caixa sifonada 150x150x40	6 pc
Rabo sifonado alt. reg. saída 40 100 mm - 40 mm	6 pc
880x de copo p/ pia e lavatório 1" - 1,1/2"	8 pc
Valvula p/ lavatório e tanque 1"	8 pc
PVC Esgoto	
Curva 45 curta 100 mm	1 pc
Curva 90 curta 40 mm	16 pc
Joelho 45 40 mm	7 pc
Joelho 90 100 mm	7 pc
Joelho 90 c/anel p/ esgoto secundário 40 mm - 1,1/2"	10 pc
Junção simples 100 mm - 50 mm	6 pc
100 mm - 100 mm 50 mm - 40 mm	4 pc
Tubo PVC ponta-bolsa c/ virala 50 mm - 2"	6 pc
Tubo rígido c/ ponta e bolsa soldável 40 mm	12.0 m
Tubo rígido c/ ponta lisa 100 mm - 4"	5.50 m
40 mm 50 mm - 2"	36.0 m
50 mm - 2"	42.0 m
50 mm - 2"	6.00 m
PVC Esgoto	
Curva 90 curta 50 mm	2 pc
Tubo PVC ponta-bolsa c/ virala 50 mm - 2"	0.80 m

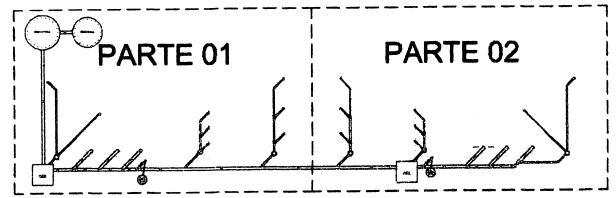


LOCALIZAÇÃO
escala 1:100

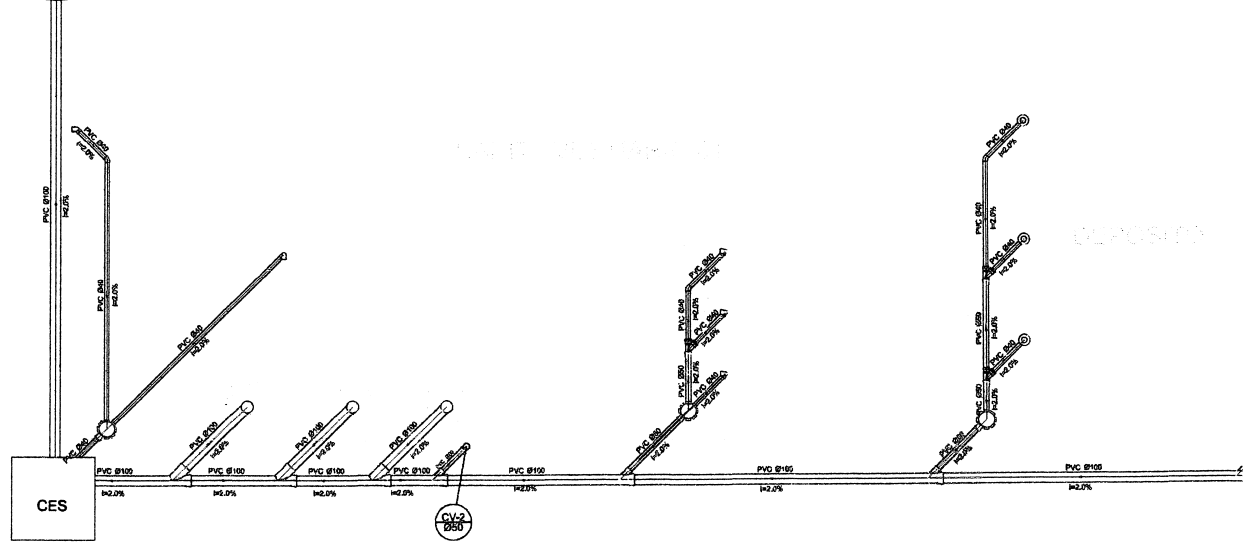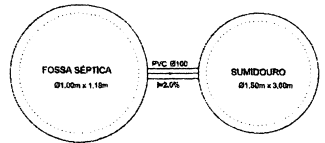


Planta Baixa - Parte 01
escala 1:25

Ministério da Educação Fundo Nacional de Desenvolvimento da Educação		
PROJETO PADRÃO - FNDE		
MUNICÍPIO - UF:		
PROPRIETÁRIO:		
ENGENHEIRO:		
PROPRIETÁRIO:		
RESP. TÉCNICO: CREA:		
DIPO:	CREA:	RA:
OBSERVAÇÕES:		
QUADRA COBERTA		
PROJETO SANITÁRIO		
COORDENAÇÃO CGEST - Coordenação Gest da Infraestrutura Educacional	QUADRA COBERTA PLANTA BAIXA	SAN
REVISÃO R.00 R.00 R.00	ESCALA RORICADA DATA DEBORA JULHO/2011	PRONCIA 01/01
FORMATO A1 (841 x 594)		

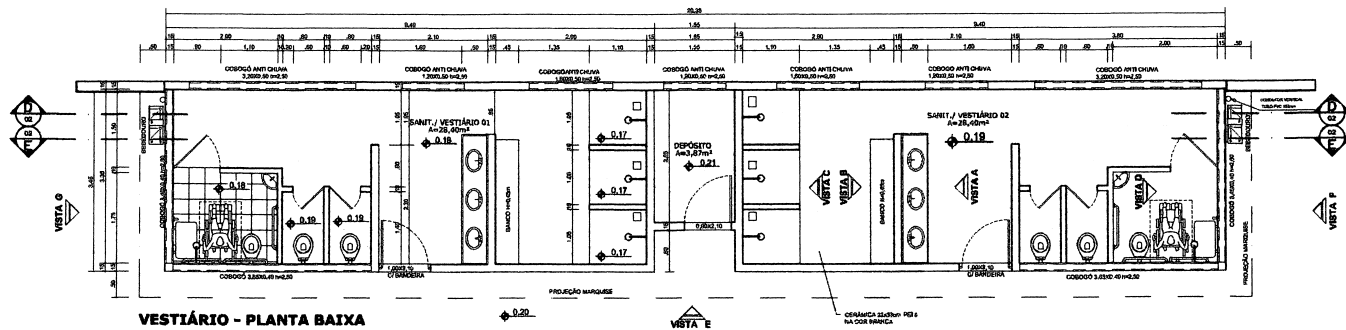


VESTIÁRIO - PLANTA BAIXA

ESCALA 1:150

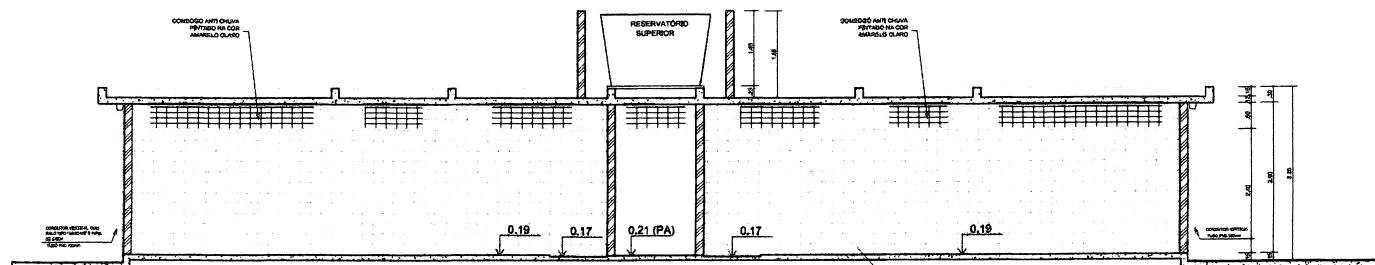


VESTIÁRIO - CORTE DD

ESCALA 1:150

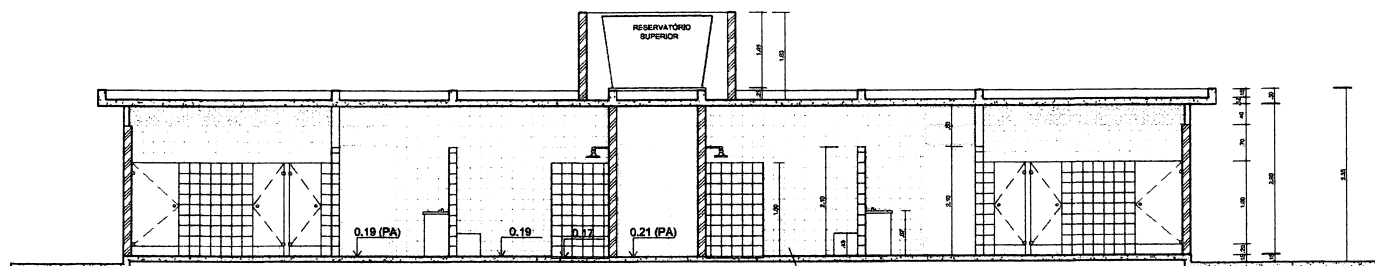


VESTIÁRIO - CORTE EE

ESCALA 1:150

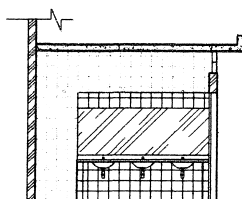


VESTIÁRIO: VISTA A

ESCALA 1:150

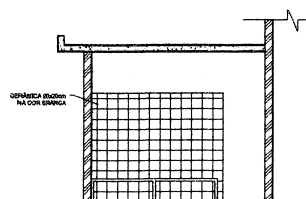


VESTIÁRIO: VISTA B

ESCALA 1:150

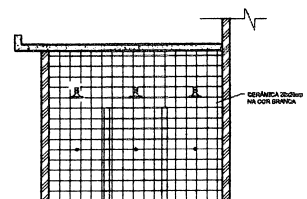

VESTIÁRIO: VISTA C

ESCALA 1:150

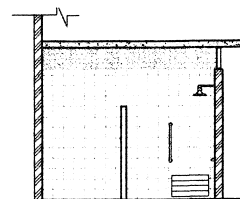

VESTIÁRIO: VISTA D

ESCALA 1:150

PROJETO PADRÃO - FNDE

MUNICÍPIO - UF: _____
PROPRIETÁRIO: _____
ENDEREÇO: _____

PROPRIETÁRIO: _____
RESP. TÉCNICO: _____ DATA: _____

DEFO: _____ CREA: _____
RA: _____


OBSERVAÇÕES: _____

QUADRA COBERTA COM VESTIÁRIO
PROJETO ARQUITETÔNICO


COORDENAÇÃO CGEST - Coordenação Genl de Infraestrutura Educacional	VESTIÁRIO PLANTA BAIXA, VISTAS E CORTES	ARQ
REVISÃO R.00 R.01 R.02	EDICIA 1/00 DATA EMISSÃO JULHO/2011	PRIMEIRA 03/05
FORMATO A1 (841 X 594)		




 GOVERNO FEDERAL Ministério da Educação FUNDO NACIONAL DE DESENVOLVIMENTO DA EDUCAÇÃO		BRASIL FIDE	
PAÍS RICO E PAÍS SEM POBREZA			
PROJETO PADRÃO - FNDE			
MUNICÍPIO - UF:			
PROPRIETÁRIO:			
ENDEREÇO:			
PROPRIETÁRIO			
RESP. TÉCNICO DATA			
DLFO		CREA	
		RA	
OBSERVAÇÕES:			
QUADRA COBERTA COM VESTIÁRIO			
PROJETO ARQUITETÔNICO			
COORDENAÇÃO CGEST - Coordenação Geral da Infraestrutura Educacional		QUADRA COBERTA PLANTA DE COBERTURA E FACHADAS	
		ARQ	
FORMATO A1 (541 X 394)		REVISÃO RUB RUB RUB REVISÃO 1/128 DATA EMISSÃO JULHO/2001	
		PRANCHAS 02/05	

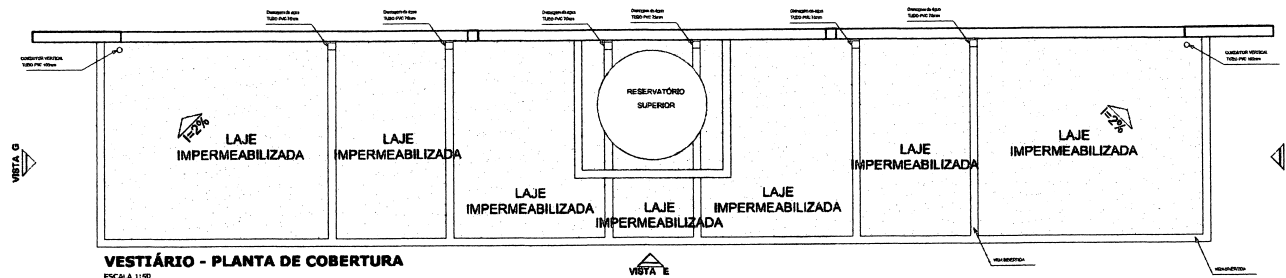


VESTIÁRIO - PLANTA DE COBERTURA
ESCALA 1:150

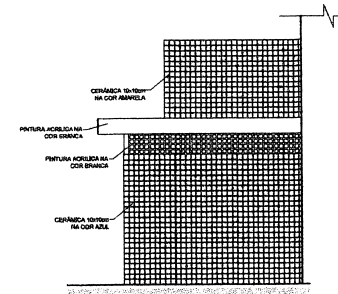


VESTIÁRIO: VISTA F- FACHADA LATERAL
ESCALA 1:150

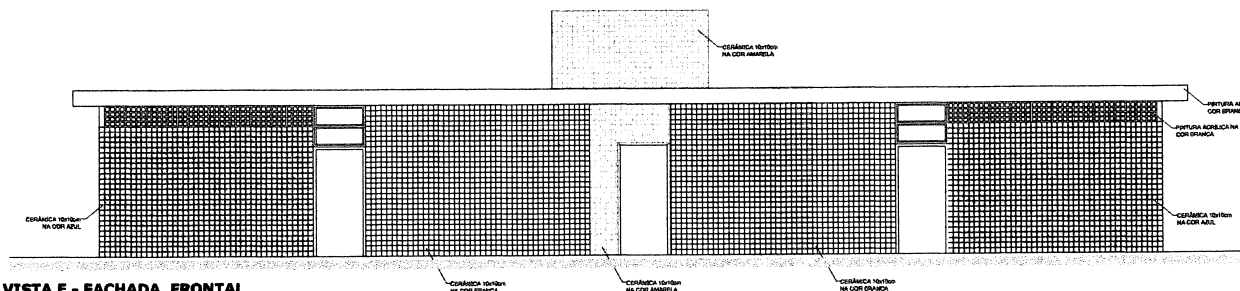


VESTIÁRIO: VISTA E - FACHADA FRONTAL
ESCALA 1:150

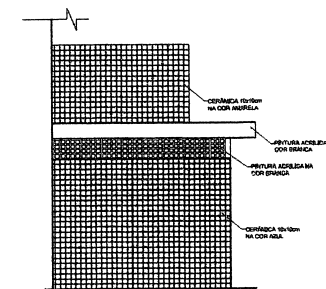

VESTIÁRIO: VISTA G- FACHADA LATERAL
ESCALA 1:150

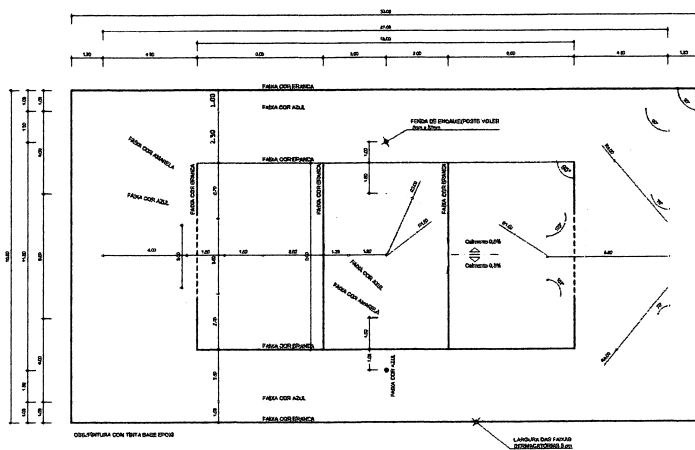


PINTURA DO PISO DA QUADRA - FAIXAS
ESCALA 1:125

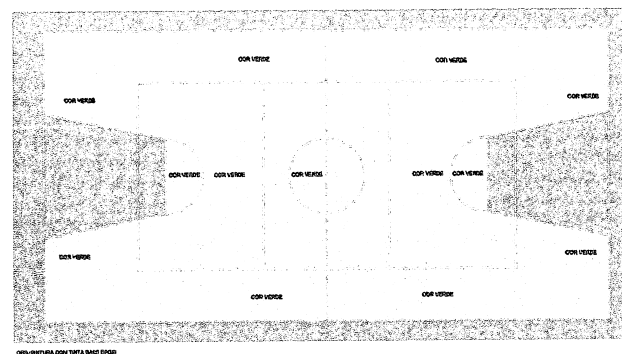


PINTURA DO PISO DA QUADRA - ÁREA INTERNA
ESCALA 1:125


 Ministério da Educação		 Fundo Nacional de Desenvolvimento da Educação
PROJETO PADRÃO - FNDE		
MUNICÍPIO - UF:		
PROPRIETÁRIO:		
ENDEREÇO:		
PROPRIETÁRIO:		
RESP. TÉCNICO:		
BILFO	CREA	RA
OBSERVAÇÕES:		
QUADRA COBERTA COM VESTIÁRIO PROJETO ARQUITETÔNICO		
COORDENADOR COEST - Coordenação Geral de Infraestrutura Educacional	QUADRA COBERTA DETALHE PINTURA DO PISO VESTIÁRIO: COBERTURA E FACHADAS	ARQ
REVISÃO R.00 R.00 R.00	ESCALA INDICADA DATA INICIADA JULHO/2011	PRIMEIRA 04/05
FORMATO A1 (841 X 594)		

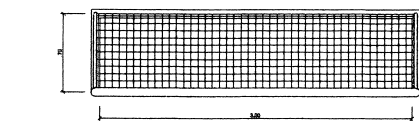


**BALISA FUTEBOL
PLANTA**
ESCALA 1:25

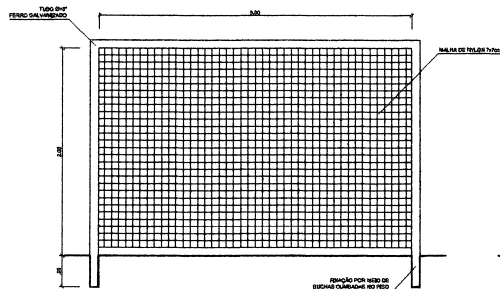


**BALISA FUTEBOL
VISTA FRONTAL**
ESCALA 1:25

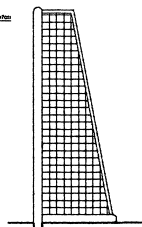


**BALISA FUTEBOL
VISTA LATERAL**
ESCALA 1:25

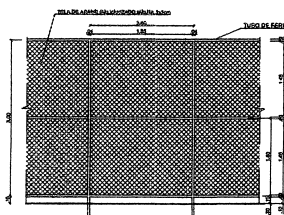


VISTA DO ALAMBRADO (FUNDOS)
ESCALA 1:50

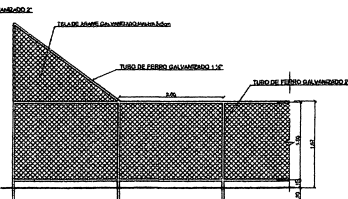


VISTA DO ALAMBRADO (LATERAL)
ESCALA 1:50

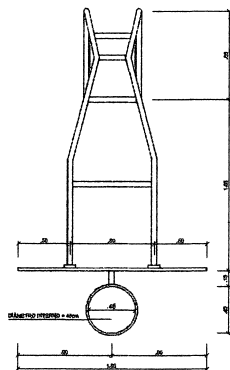


**TABELA DE BASQUETEBOL
VISTA SUPERIOR**
ESCALA 1:25

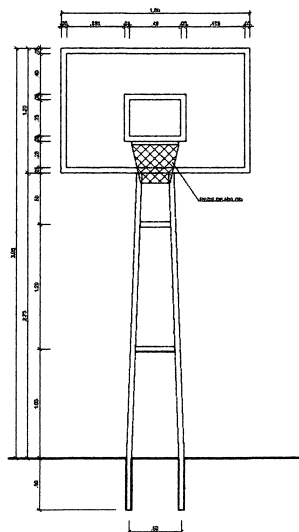


**TABELA DE BASQUETEBOL
VISTA FRONTAL**
ESCALA 1:25

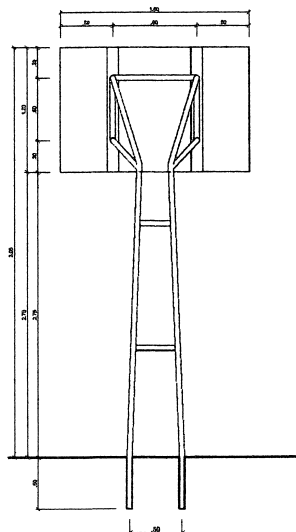


**TABELA DE BASQUETEBOL
VISTA POSTERIOR**
ESCALA 1:25

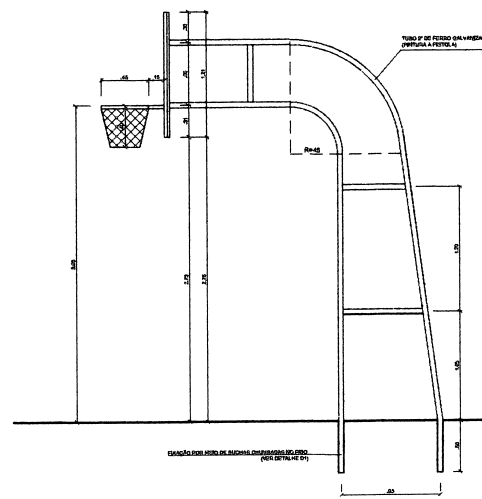


**TABELA DE BASQUETEBOL
VISTA LATERAL**
ESCALA 1:25

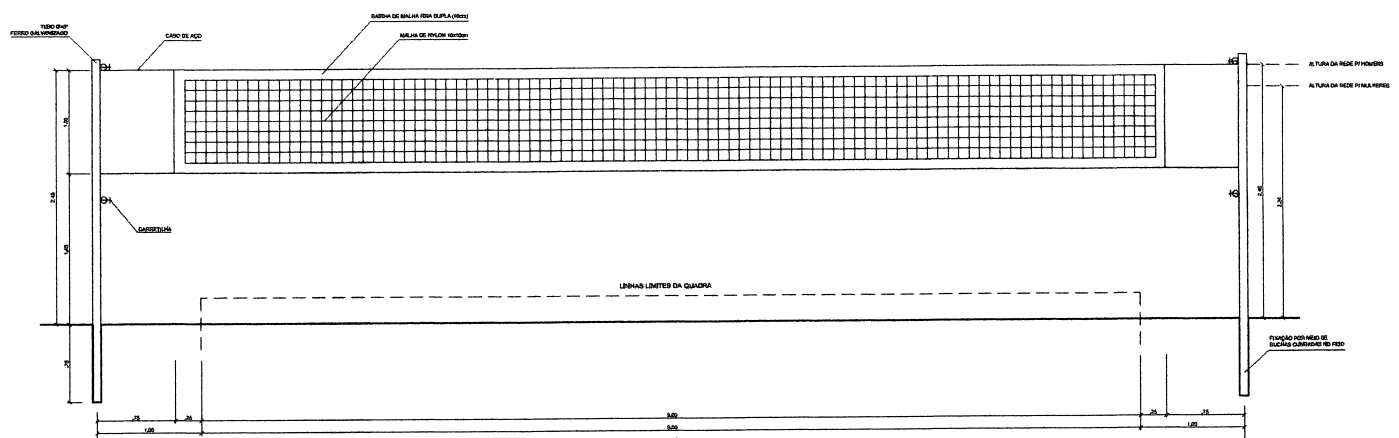


VISTA REDE DE VOLEIBOL
ESCALA 1:25

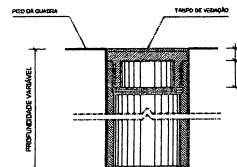

**DETALHE D1
BUCHA C/ TAMPO**
ESCALA 1:2

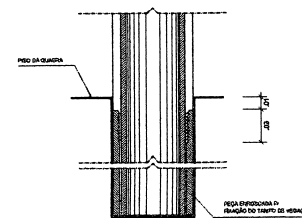

**DETALHE D1
BUCHA C/ ELEMENTO**
ESCALA 1:2

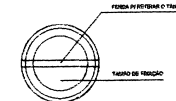

**DETALHE D1
VISTA SUPERIOR**
ESCALA 1:2

GOVERNO FEDERAL
BRASIL Ministério da Educação
PAÍS RICO E PAÍS SEM POBREZA
FUNDE Fundo Nacional de Desenvolvimento da Educação

PROJETO PADRÃO - FNDE

MUNICÍPIO - UF:

PROPRIETÁRIO:

ENDEREÇO:

PROPRIETÁRIO:

RESP. TÉCNICO:

CREA:

RA:


OBSEVAÇÕES:

QUADRA COBERTA COM VESTIÁRIO PROJETO ARQUITETÔNICO

COORDENAÇÃO CGEST - Coordenação Geral de Infraestrutura Educativa	QUADRA COBERTA DETALHES	ARQ
PROJETO RUBO RUBO RUBO	ESCALA INDICADA DATA REVISÃO JULHO/2011	PRIMEIRA 05/05


Legenda	
	Luminária pl lâmpada fluorescente tubular
	Luminária pl lâmpada de luz mista
	Interruptor simples 1 tado - 1,10m do piso
	Tomada baixa - 0,30m do piso
	Tomada média - 1,10m do piso
	Tomada alta - 2,20m do piso
	Quadro Geral de Distribuição - QGD
	Quadro de Distribuição de Vestário - QD (sempre a 1,50m do piso)
	Neuro / N, Fase / F, Protetor / T e Ratoeira
	Step de condutor
	Distância do elemento
	Dispositivo de proteção a corrente diferencial-residual
	Atenuamento - este especificado 0,5" - 3"

Lista de Materiais 220/127V	
Accessórios pl distribuição	
Condutividade T	05 pps
Condutividade TA	05 pps
Condutividade TA	05 pps
Condutividade TA	05 pps
Alargamento metálico tipo D de 3/4"	05 pps
Alargamento metálico tipo D de 1"	05 pps
Alargamento metálico tipo D de 1 1/2"	05 pps
Linha, bucha e arruela do aço galvanizado 3/4"	15 pps
Linha, bucha e arruela do aço galvanizado 1"	05 pps
Linha, bucha e arruela do aço galvanizado 1 1/2"	05 pps
Accessórios (vestiário)	
Tomada universal, chaveta 2P+T, completa	03 pps
Interruptor 1 tado simples	07 pps
Cabo passagem de fôrma comutada 4x2"	10 pps
Cabo pss, semprotetido de fôrma comutada 4x2"	07 pps
Cabo Unifilar Isolado PVC 70° (extra)	
2,5mm²	190 m
4mm²	050 m
35mm²	41 m
15mm²	14 m
Dispositivos de Proteção	
Disjuntor tripolar termomagnético 10A	05 pps
Disjuntor tripolar termomagnético 20A	05 pps
Disjuntor tripolar termomagnético 25A	05 pps
Disjuntor tripolar termomagnético 150A	05 pps
Disjuntor tripolar termomagnético 175A	01 pps
Interruptor DR (in 30mA) 125A	01 pps
Isolamento PVC comutado flex, entalheado (c/ acessórios)	
Isolamento 3/4"	25 m
Isolamento 1"	10 m
Isolamento 1 1/2"	10 m
Espessura do aço galvanizado (c/ acessórios)	
Isolamento 3/4"	80 m
Isolamento 1"	10 m
Isolamento 1 1/2"	30 m
Luminárias e acessórios	
Luminária fluorescente, tubular completa 2x20W	05 pps
Luminária fluorescente, tubular completa 1x20W	01 pps
Luminária tubular pl alto pressão	15 pps
Atenuamento dos quadros e da SPDA	
Cabo Injeção 30x30cm c/ comprimento de fôrma fundido	05 pps
Conector de bronze para haste 5/8"	12 pps
Conector de bronze para haste 3/4"	20 m
Haste tipo "Compendium" 0,5" - 3m	05 pps
Tubo PVC	10 m
Terminal do processo tipo prensa c/ 4 parafusos	05 pps
Quadros de distribuição	
Quadro caixa plástica - subprojeto completo c/ porta, tranca e acessórios - capacidade para 4 disj, unif. + 5 disj. + 1 DR	01 pps
Quadro caixa plástica - subprojeto completo c/ porta, tranca e acessórios - capacidade para 1 disj, unif. + 5 disj. + 2 disj.	01 pps

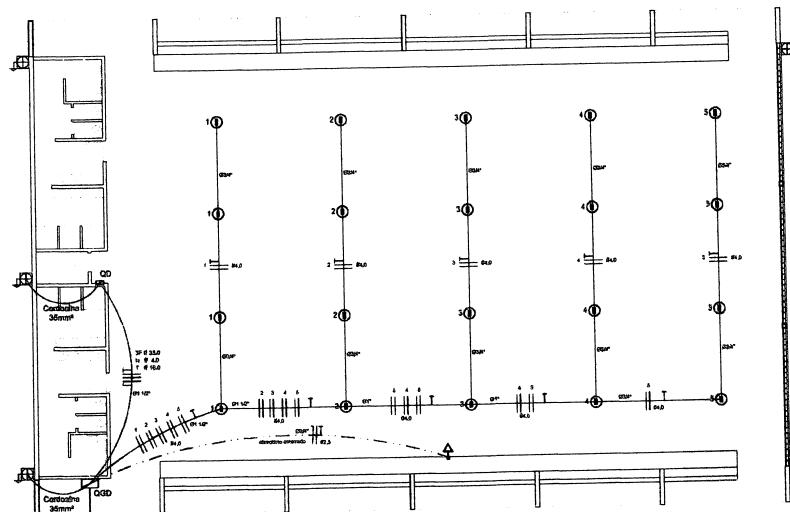



ELÉTRICA - QUADRA
ESCALA 1:125

Quadro Geral de Cargas (QG) - 220/127V									
Circuito	Descrição	V (V)	Iluminação (W)	Tomadas (W)	Pot. total (W)	Fases	Pot. - R (W)	Pot. - S (W)	Pot. - T (W)
1	Iluminação	220	4	1000	2000	R+S	1000	1000	1000
2	Iluminação	220	4	1000	2000	R+T	1000	1000	1000
3	Iluminação	220	4	1000	2000	S+T	1000	1000	1000
4	Iluminação	220	4	1000	2000	R+S	1000	1000	1000
5	Iluminação	220	4	1000	2000	R+T	1000	1000	1000
6	Iluminação	220	4	1000	2000	S+T	1000	1000	1000
7	Tomada	127	1	1000	1000	R+S	1000	1000	1000
TOTAL					5000	R+S+T	1500	2000	1700

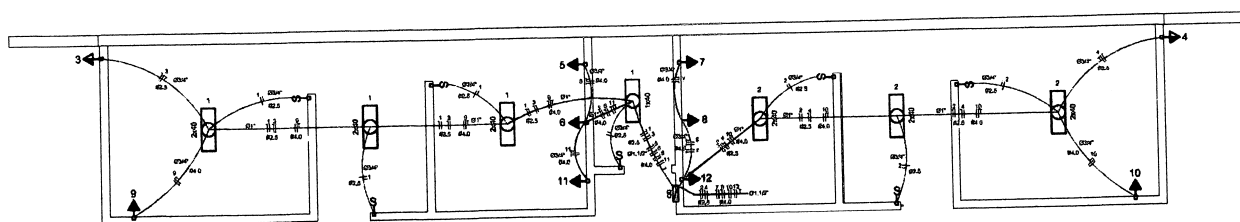


ELÉTRICA - VESTIÁRIO
ESCALA 1:50

Quadro de Cargas (QD) - 220/127V									
Circuito	Descrição	V (V)	Iluminação (W)	Tomadas (W)	Pot. total (W)	Fases	Pot. - R (W)	Pot. - S (W)	Pot. - T (W)
1	Iluminação	127	4	1000	2000	R+S	1000	1000	1000
2	Iluminação	127	4	1000	2000	R+T	1000	1000	1000
3	Iluminação	127	4	1000	2000	S+T	1000	1000	1000
4	Iluminação	127	4	1000	2000	R+S	1000	1000	1000
5	Iluminação	127	4	1000	2000	R+T	1000	1000	1000
6	Iluminação	127	4	1000	2000	S+T	1000	1000	1000
TOTAL					4000	R+S+T	1000	1000	1000

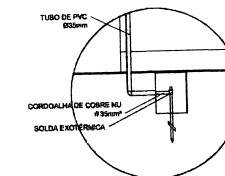
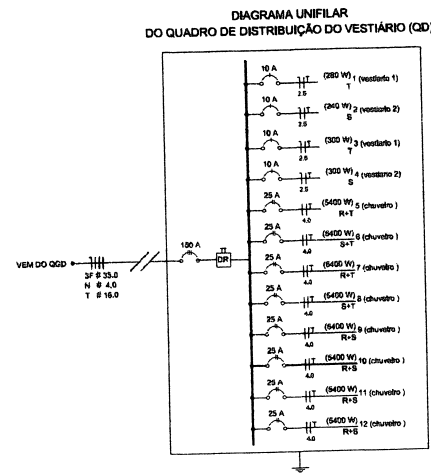


DET. CAIXA INSPEÇÃO
ESCALA 1:25

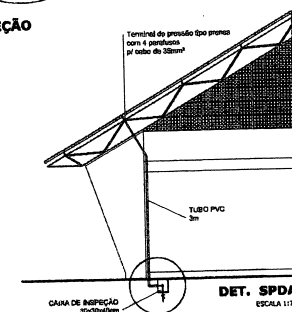


DET. SPDA
ESCALA 1:75

BRASIL Ministério da Educação		FIDE Fundo Nacional de Desenvolvimento da Educação
PROJETO PADRÃO - FNDE		
MUNICÍPIO - UF:		
PROPRIETÁRIO:		
ENDEREÇO:		
PROPRIETÁRIO:		
RESP. TÉCNICO:		
DFO:		
CREA:		
RA:		
OBSERVAÇÕES:		
QUADRA COBERTA		
PROJETO ELÉTRICO - 220/127V		
COORDENAÇÃO COEST - Coordenação Geral de Infraestrutura Educacional	PLANTAS QUADROS DE CARGAS DIAGRAMAS UNIFILARES	ELE
REVISÃO R.00 R.01 R.02	INÍCIO DATA INÍCIO 01/05/2011	PRONTO 01/01
FORMATO A1 (841 X 594)		

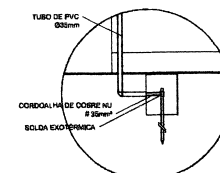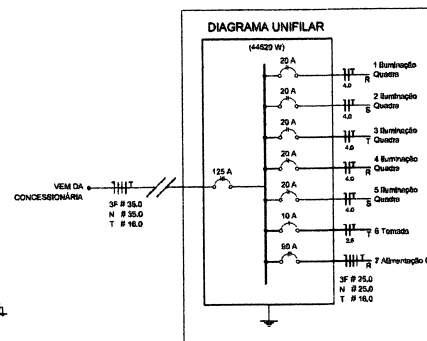

DET.
CAIXA INSPEÇÃO
FECMA 1:25

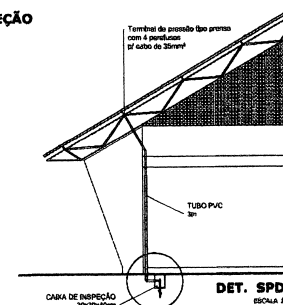

DET. SPDA

ELÉTRICA - QUADRA

ESCALA 1:125

Quadro Geral de Cargas (QGD) - 220/380V

Circuito	Descrição	V (V)	Ultratubo (V)	Formado (V)	Pos. tubo (V)	Press (V)	Pi. - B (V)	Pi. - A (V)	Suprte (V)	DA (A)
1	Interurbano	220	4	1900	2000	R	2000	2000	4,0	20
2	Interurbano	220	4	1900	2000	R	2000	2000	4,0	20
3	Interurbano	220	4	1900	2000	R	2000	2000	4,0	20
4	Interurbano	220	4	1900	2000	R	2000	2000	4,0	20
5	Interurbano	220	4	1900	2000	R	2000	2000	4,0	20
6	Formado	220	4	1	2000	S	2000	2000	4,0	20
7	Alimentação do GD			42500	16200	16200	16200	16200	25	30
TOTAL				80300	81210	16200	16200	16200	# 25,0 # 16,0	

ELÉTRICA - VESTIÁRIO

ESCALA 1:50


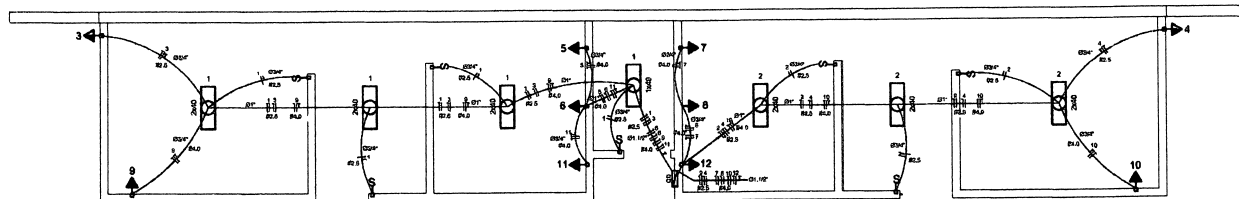


DIAGRAMA UNIFILAR
DO QUADRO DE DISTRIBUIÇÃO DO VESTIÁRIO (QD)

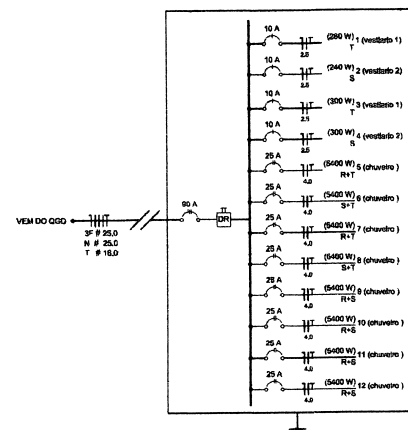

Quadro de Cargas (QD) - 220/380V

Orbits	Description	V	Aerodynamic Diameter (m)	Yarnoid (m)	300 6400	Pot. (W)	F600 (W)	Pot. - (W)	Pot. - (W)	Pot. - (W)	Singlo Unit (W)	2x2 (W)
1	berpang	220 V	7	2	300	T				289	2.5	10.0
2	berpang	220 V	8	2	240	T				200	2.5	10.0
3	berpang	220 V	8	1	200	T				200	2.5	10.0
4	berpang	220 V	1	1	300	T				300	2.5	10.0
5	chuniao	220 V			5400	S		6400		5.0	2.5	10.0
6	chuniao	220 V			9400	T			6400	5400	5.0	2.5
7	chuniao	220 V			5400	S			6400	5400	5.0	2.5
8	chuniao	220 V			5400	S				5400	5.0	2.5
9	chuniao	220 V			5400	S	5400			5400	5.0	2.5
10	chuniao	220 V			5400	S	5400	5400		5400	5.0	2.5
11	chuniao	220 V			5400	S		5400		5400	5.0	2.5
12	chuniao	220 V			5400	S			5400	5400	5.0	2.5
TOTAL					43300	1818 T	16000	16200	11820			

PROJETO PADRÃO - FNDE

MUNICIPIO = UF:

SEGRETO

ENDEREGCO

PROPRIETÁRIO**RESP. TÉCNICO**

CREA

01.00

CREA

1

RA

OBSERVATIONS:

QUADRA COBERTA
PROJETO ELÉTRICO - 220/380V

COORDENAÇÃO
CGEST - Coordenação
Geral de Infraestrutura
Educativa


PLANTAS
QUADROS DE CARGAS
DIAGRAMAS UNIFILARES

ELE

FORMATO A1 (201)

ESPECIFICAÇÃO	INDICADA
DATA EMISSÃO	JULHO/2011



PRANCHIA
01/01

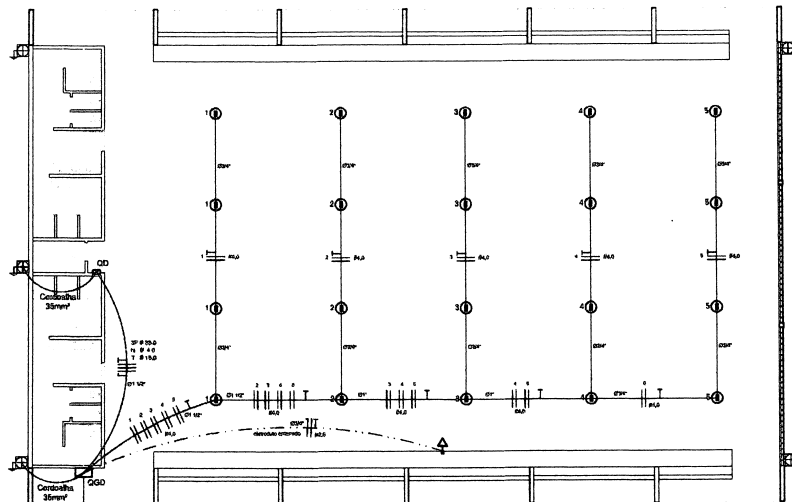


ELÉTRICA - QUADRA
ESCALA 1:125

Quadro Geral de Cargas (QG) - 220/127V

Circuito	Descrição	V (V)	Iluminação (W)	Tomadas (W)	Pot. total (W)	Fusível (A)	Pot. - R (W)	Pot. - S (W)	Pot. - T (W)	Seção (mm²)	Dist. (m)
1	Iluminação	220	1000	1000	2000	R=8	1000	1000	1000	4,0	20,0
2	Iluminação	220	1000	1000	2000	S=1	1000	1000	1000	4,0	20,0
3	Iluminação	220	1000	1000	2000	R=8	1000	1000	1000	4,0	20,0
4	Iluminação	220	1000	1000	2000	S=1	1000	1000	1000	4,0	20,0
5	Iluminação	220	1000	1000	2000	R=8	1000	1000	1000	4,0	20,0
6	Iluminação	220	1000	1000	2000	S=1	1000	1000	1000	4,0	20,0
7	Tomada	127	1000	1000	2000	T	1000	1000	1000	2,5	10,0
8	Alimentação do QG	127	1000	1000	2000	RST	1400	1600	1400	3" # 35,0 N # 4,0 T # 16,0	160,0
TOTAL			6000	6000	12000	R=8+T	1800	2000	1700		

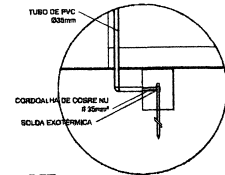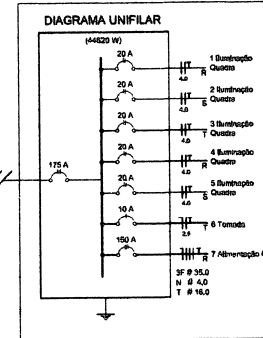

DET. CAIXA INSPEÇÃO
ESCALA 1:25

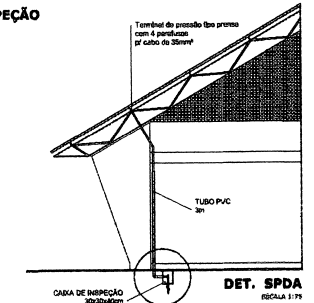


DET. SPDA
ESCALA 1:75

Legenda

- Luminária p/ Iluminação decorativa tubular
- ⊙ Luminária p/ Iluminação de luz mista
- Interruptor simples 1 taxa - 1,10m do piso
- Tomada baixa - 0,20m do piso
- Tomada média - 1,10m do piso
- Tomada alta - 2,20m do piso
- Quadro Geral de Distribuição - QGD
- Quadro de Distribuição do vestíbulo - QD (tomada e 1,20m do piso)
- || T | Neutro / N, Fase / F, Proteção / T e Retorno
- # Seção do condutor
- ⌀ Diâmetro do eletroduto
- DR Dispositivo de proteção a corrente diferencial-residual
- Atenuamento - data supressão 50% - 3m

Lista de Materiais 220/127V

Armaduras p/ cabos	05 pcs
Condutores T	05 pcs
Condutores L	04 pcs
Condutores KA	01 pc
Armaduras metálicas tipo D de 3/4"	05 pcs
Armaduras metálicas tipo D de 1"	04 pcs
Armaduras metálicas tipo D de 1 1/2"	04 pcs
Linha, bucha e arruela de aço galvanizado 3/4"	16 pcs
Linha, bucha e arruela de aço galvanizado 1"	02 pcs
Linha, bucha e arruela de aço galvanizado 1 1/2"	01 pc
Armaduras (variação)	05 pcs
Tomada universal, circular 3P+T, completa	07 pcs
Interruptor 1 taxa simples	07 pcs
Cabo passagem de ferro esmaltado 4x2"	16 pcs
Cabo par, isolado de ferro esmaltado 4x4"	07 pcs
Cabo Unifilar Isolado PVC 70 (torção)	
2,2mm²	180 m
4mm²	80 m
10mm²	41 m
16mm²	14 m
Dispositivo de Proteção	
Disjuntor bipolar termomagnético 10A	05 pcs
Disjuntor bipolar termomagnético 20A	05 pcs
Disjuntor bipolar termomagnético 40A	08 pcs
Disjuntor bipolar termomagnético 100A	02 pcs
Disjuntor bipolar termomagnético 175A	01 pc
Interruptor DR (In 30mA) 125A	01 pc
Eletroduto PVC esmaltado fixo, reforçado (p/ acessórios)	
Eletroduto 3/4"	26 m
Eletroduto 1"	18 m
Eletroduto 1 1/2"	18 m
Eletroduto de aço galvanizado (p/ acessórios)	
Eletroduto 3/4"	82 m
Eletroduto 1"	13 m
Eletroduto 1 1/2"	30 m
Luminárias e acessórios	
Luminária decorativa, tubular completa 2x40W	05 pcs
Luminária decorativa, tubular completa 1x40W	01 pc
Luminária decorativa de alto pressão	
Itens instalados p/ proteção de iluminação de luz mista de 600W, p/ proteção de iluminação	15 pcs
Atenuamento das quadras e do SPDA	
Cabo insulação 35/35mm x 10mm de ferro fundido	05 pcs
Conector de bronze para haste 60"	12 pcs
Condutores de cobre nu 35mm²	20 m
Haste tipo Coopersweld 50" - 3m	05 pcs
Tubo PVC	18 m
Terminais do processo tipo prensa com 4 parafusos p/ cabos de 35mm²	05 pcs
Quadros de distribuição	
Quadro chapa pintada - gabinete completo p/ porta, trava e acessórios - especificado para 4 disj. - 8 disj. - 1 disj. - 1 DR	01 pc
Quadro chapa pintada - gabinete completo p/ porta, trava e acessórios - especificado para 1 disj. - 8 disj. - 2 disj.	01 pc

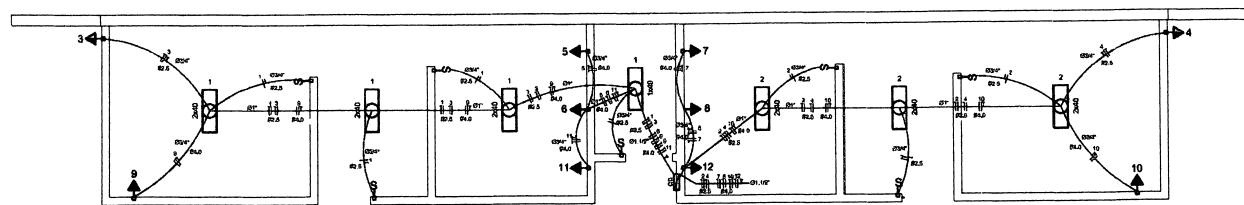


ELÉTRICA - VESTIÁRIO
ESCALA 1:250

Quadro de Cargas (QD) - 220/127V

Circuito	Descrição	V (V)	Iluminação (W)	Tomadas (W)	Pot. total (W)	Fusível (A)	Pot. - R (W)	Pot. - S (W)	Pot. - T (W)	Seção (mm²)	Dist. (m)
1	Iluminação	220 V	1000	1000	2000	T	1000	1000	1000	2,5	10,0
2	Iluminação	220 V	1000	1000	2000	R	1000	1000	1000	2,5	10,0
3	Iluminação	220 V	1000	1000	2000	R	1000	1000	1000	2,5	10,0
4	Iluminação	220 V	1000	1000	2000	R	1000	1000	1000	2,5	10,0
5	Iluminação	220 V	1000	1000	2000	R+T	2700	2700	2700	4	20,0
6	Iluminação	220 V	1000	1000	2000	R+T	2700	2700	2700	4	20,0
7	Iluminação	220 V	1000	1000	2000	R+T	2700	2700	2700	4	20,0
8	Iluminação	220 V	1000	1000	2000	R+T	2700	2700	2700	4	20,0
9	Iluminação	220 V	1000	1000	2000	R+T	2700	2700	2700	4	20,0
10	Iluminação	220 V	1000	1000	2000	R+T	2700	2700	2700	4	20,0
11	Iluminação	220 V	1000	1000	2000	R+T	2700	2700	2700	4	20,0
12	Iluminação	220 V	1000	1000	2000	R+T	2700	2700	2700	4	20,0
TOTAL			12000	12000	24000	R+S+T	14000	16000	14000		

DIAGRAMA UNIFILAR DO QUADRO DE DISTRIBUIÇÃO DO VESTIÁRIO (QD)

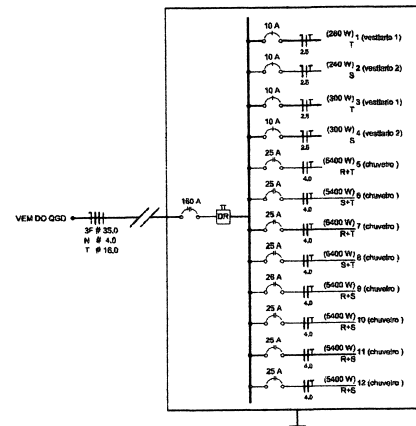

GOVERNO FEDERAL
BRASIL Ministério da Educação **FNDE** Fundo Nacional de Desenvolvimento da Educação
PAÍS RICO É PAÍS COM POBREZA

PROJETO PADRÃO - FNDE

MUNICÍPIO - UF: _____

PROPRIETÁRIO: _____

ENDEREÇO: _____

RESP. TÉCNICO: _____ CREA: _____

DLPO: _____ CREA: _____

RA: _____

OBSERVAÇÕES: _____

QUADRA COBERTA
PROJETO ELÉTRICO - 220/127V

COORDENAÇÃO
COEST - Coordenação
Geral de Infraestrutura
Educativa

PLANTAS
QUADROS DE CARGAS
DIAGRAMAS UNIFILARES

ELE


REVISÃO
R.00
R.01
R.02

ESCALA
INDICADA
JUL 2002H1

PRONOMA
01/01

FORMATO
A1 (811 X 594)

Legenda	
	Luminária pl. lâmpada fluorescente tubular
	Luminária pl. lâmpada de luz mista
	Interruptor simples 1 posto - 1,10m do piso
	Tomada baixa - 0,30m do piso
	Tomada média - 1,10m do piso
	Tomada alta - 2,20m do piso
	Quadro Geral de Distribuição - QGD
	Quadro de Distribuição do Vestiário - QD (embora a 1,80m do piso)
	Neutro / N, Fase / F, Proteção / T e Retorno
	Seção da condutor
	Diâmetro do eletroduto
	Dispositivo de proteção a corrente diferencial residual
	Aterramento - solo superficial 54" - 3m

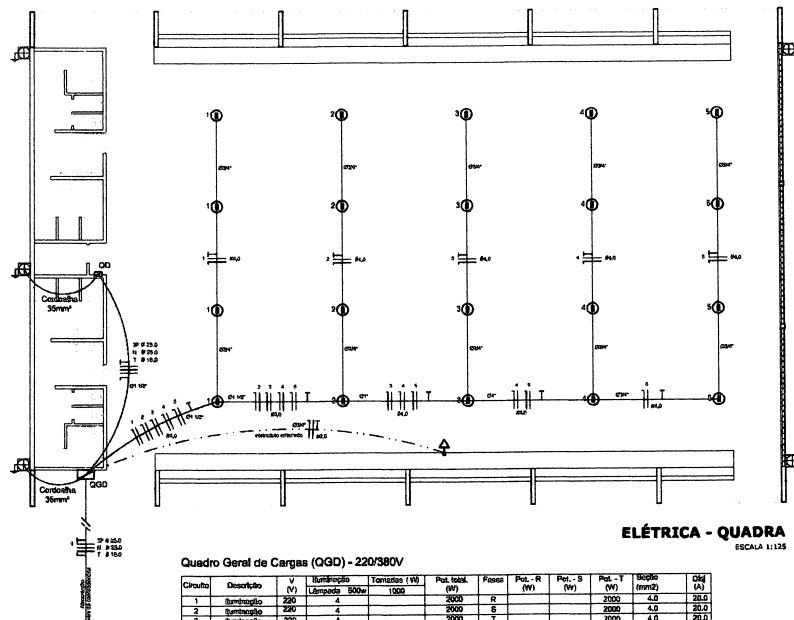


ELÉTRICA - QUADRA
ESCALA 1:125

Quadro Geral de Cargas (QGD) - 220/380V

Circuito	Descrição	V (V)	Iluminação (W)	Tomadas (W)	Pol. total (W)	Fases	Pol. - R (W)	Pol. - S (W)	Pol. - T (W)	Seção (mm²)	QD (A)
1	Iluminação	220	200	1000	1200	R	2000	4,0	20,0	2,5	10,0
2	Iluminação	220	200	1000	1200	S	2000	4,0	20,0	2,5	10,0
3	Iluminação	220	200	1000	1200	T	2000	4,0	20,0	2,5	10,0
4	Iluminação	220	200	1000	1200	R	2000	4,0	20,0	2,5	10,0
5	Iluminação	220	200	1000	1200	S	2000	4,0	20,0	2,5	10,0
6	Tomada	220	1000	1000	2000	T	2000	4,0	20,0	2,5	10,0
7	Abertura do QD	220	1000	1000	2000	R	2000	4,0	20,0	2,5	10,0
TOTAL			1200	1000	2200	R-S-T	16000	16000	16000	3" # 25,0 N # 25,0 T # 16,0	80,0

Lista de Material 220/380V

Accessórios e materiais	
Condutor T	05 pcs
Condutor L	05 pcs
Condutor TA	01 pc
Condutor SA	01 pc
Abraçadeiras metálicas tipo D de 3/4"	04 pcs
Abraçadeiras metálicas tipo D de 1"	04 pcs
Abraçadeiras metálicas tipo D de 1 1/2"	04 pcs
Linha, bucha e anel de aço galvanizado 3/4"	15 pcs
Linha, bucha e anel de aço galvanizado 1"	02 pcs
Linha, bucha e anel de aço galvanizado 1 1/2"	01 pc
Accessórios (vestiário)	
Tomada universal, circular 34" x 1", completa	03 pcs
Interruptor 1 posto simples	07 pcs
Cabo passagem de furo universal 4" x 2"	10 pcs
Cabo pas. universal de furo universal 4" x 4"	07 pcs
Cabo Unifilar Isolado PVC 90° (postos)	
2,8mm²	190 m
4,0mm²	800 m
16,0mm²	14 m
25,0mm²	04 m
Dispositivo de Proteção	
Disjuntor unipolar termomagnético 10A	05 pcs
Disjuntor unipolar termomagnético 20A	05 pcs
Disjuntor unipolar termomagnético 30A	05 pcs
Disjuntor unipolar termomagnético 50A	02 pcs
Disjuntor unipolar termomagnético 125A	01 pc
Interruptor DR (1 in 30mA) 100A	01 pc
Eletroduto PVC corrugado flex. reforçado (pl. alumínio)	
Eletroduto 3/4"	28 m
Eletroduto 1"	18 m
Eletroduto 1 1/2"	18 m
Eletroduto de aço galvanizado (pl. alumínio)	
Eletroduto 3/4"	62 m
Eletroduto 1"	15 m
Eletroduto 1 1/2"	30 m
Luminárias e acessórios	
Luminária fluorescente, tubular completa 2x40W	05 pcs
Luminária fluorescente, tubular completa 2x40W	01 pc
Luminária fluorescente, tubo completo 2x40W	01 pc
Linha industrial e popular termomagnético pl. lâmpada de luz mista de 800W, pl. proteção da lâmpada	15 pcs
Aterramento das quadras e do SPDA	
Cabo aço 30x30x3 ou 30x30x4 - 10m de furo	05 pcs
Conector de bucha para furo 30"	12 pcs
Conector de bucha para furo 35mm	20 m
Mofo tipo Copacore 50" - 3m	05 pcs
Tubo PVC	05 m
Terminal de pressão tipo pressa c/ 4 parafusos	02 pcs
Quadro de distribuição	
Quadro chapa pintada - sobralim completo c/ porta, trava e acessórios - organizado para 12 disj. unip. - 1 fto. - 1 DR	01 pc
Quadro geral chapa pintada - sobralim completo c/ porta, trava e acessórios - organizado para 8 disj. unip. - 2 fto.	01 pc


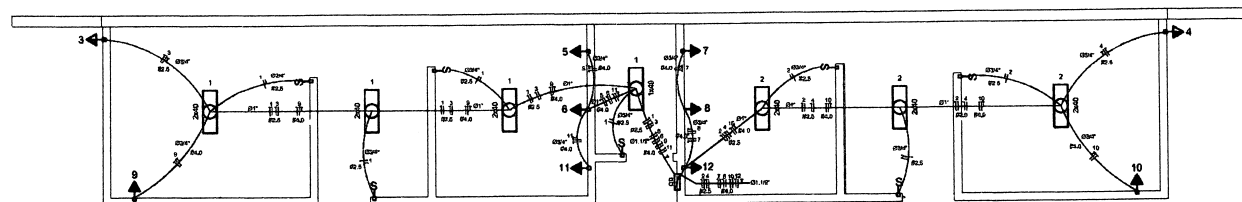


ELÉTRICA - VESTIÁRIO
ESCALA 1:50


Quadro de Cargas (QD) - 220/380V

Circuito	Descrição	V (V)	Iluminação (W)	Tomadas (W)	Pol. total (W)	Fases	Pol. - R (W)	Pol. - S (W)	Pol. - T (W)	Seção (mm²)	QD (A)
1	Iluminação	220	200	1000	1200	R	2000	4,0	20,0	2,5	10,0
2	Iluminação	220	200	1000	1200	S	2000	4,0	20,0	2,5	10,0
3	Iluminação	220	200	1000	1200	T	2000	4,0	20,0	2,5	10,0
4	Iluminação	220	200	1000	1200	R	2000	4,0	20,0	2,5	10,0
5	Iluminação	220	200	1000	1200	S	2000	4,0	20,0	2,5	10,0
6	Iluminação	220	200	1000	1200	T	2000	4,0	20,0	2,5	10,0
TOTAL			1200	1000	2200	R-S-T	16000	16000	16000	3" # 25,0 N # 25,0 T # 16,0	80,0

DIAGRAMA UNIFILAR DO QUADRO DE DISTRIBUIÇÃO DO VESTIÁRIO (QD)

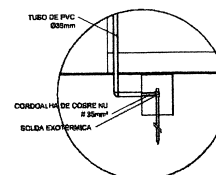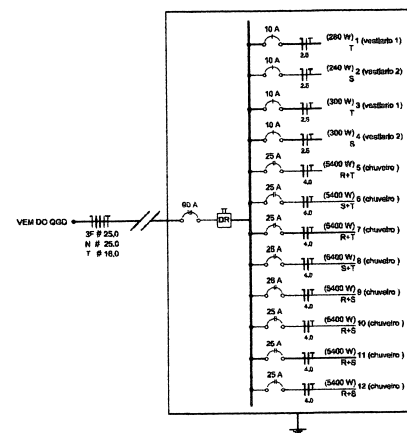


DET. CAIXA INSPEÇÃO
ESCALA 1:25

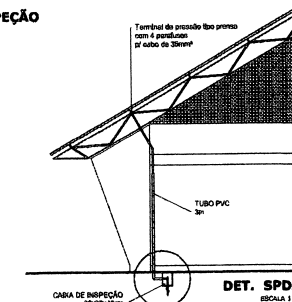

DET. SPDA
ESCALA 1:75

PROJETO PADRÃO - FNDE

MUNICÍPIO - UF:	
PROPRIETÁRIO:	
ENDEREÇO:	
PROPRIETÁRIO	
RESP. TÉCNICO	CREA
DUFO	CREA
RA	
OBSERVAÇÕES:	
QUADRA COBERTA	
PROJETO ELÉTRICO - 220/380V	
COORDENAÇÃO COEST - Coordenação Geral de Infraestrutura Educativa	PLANTAS QUADROS DE CARGAS DIAGRAMAS UNIFILARES
REVISÃO RUB RUB RUB	EDICA MODICA DATA EMISSÃO JULHO/2011
FORMATO A1 (841 X 594)	PÁGINA 01/01

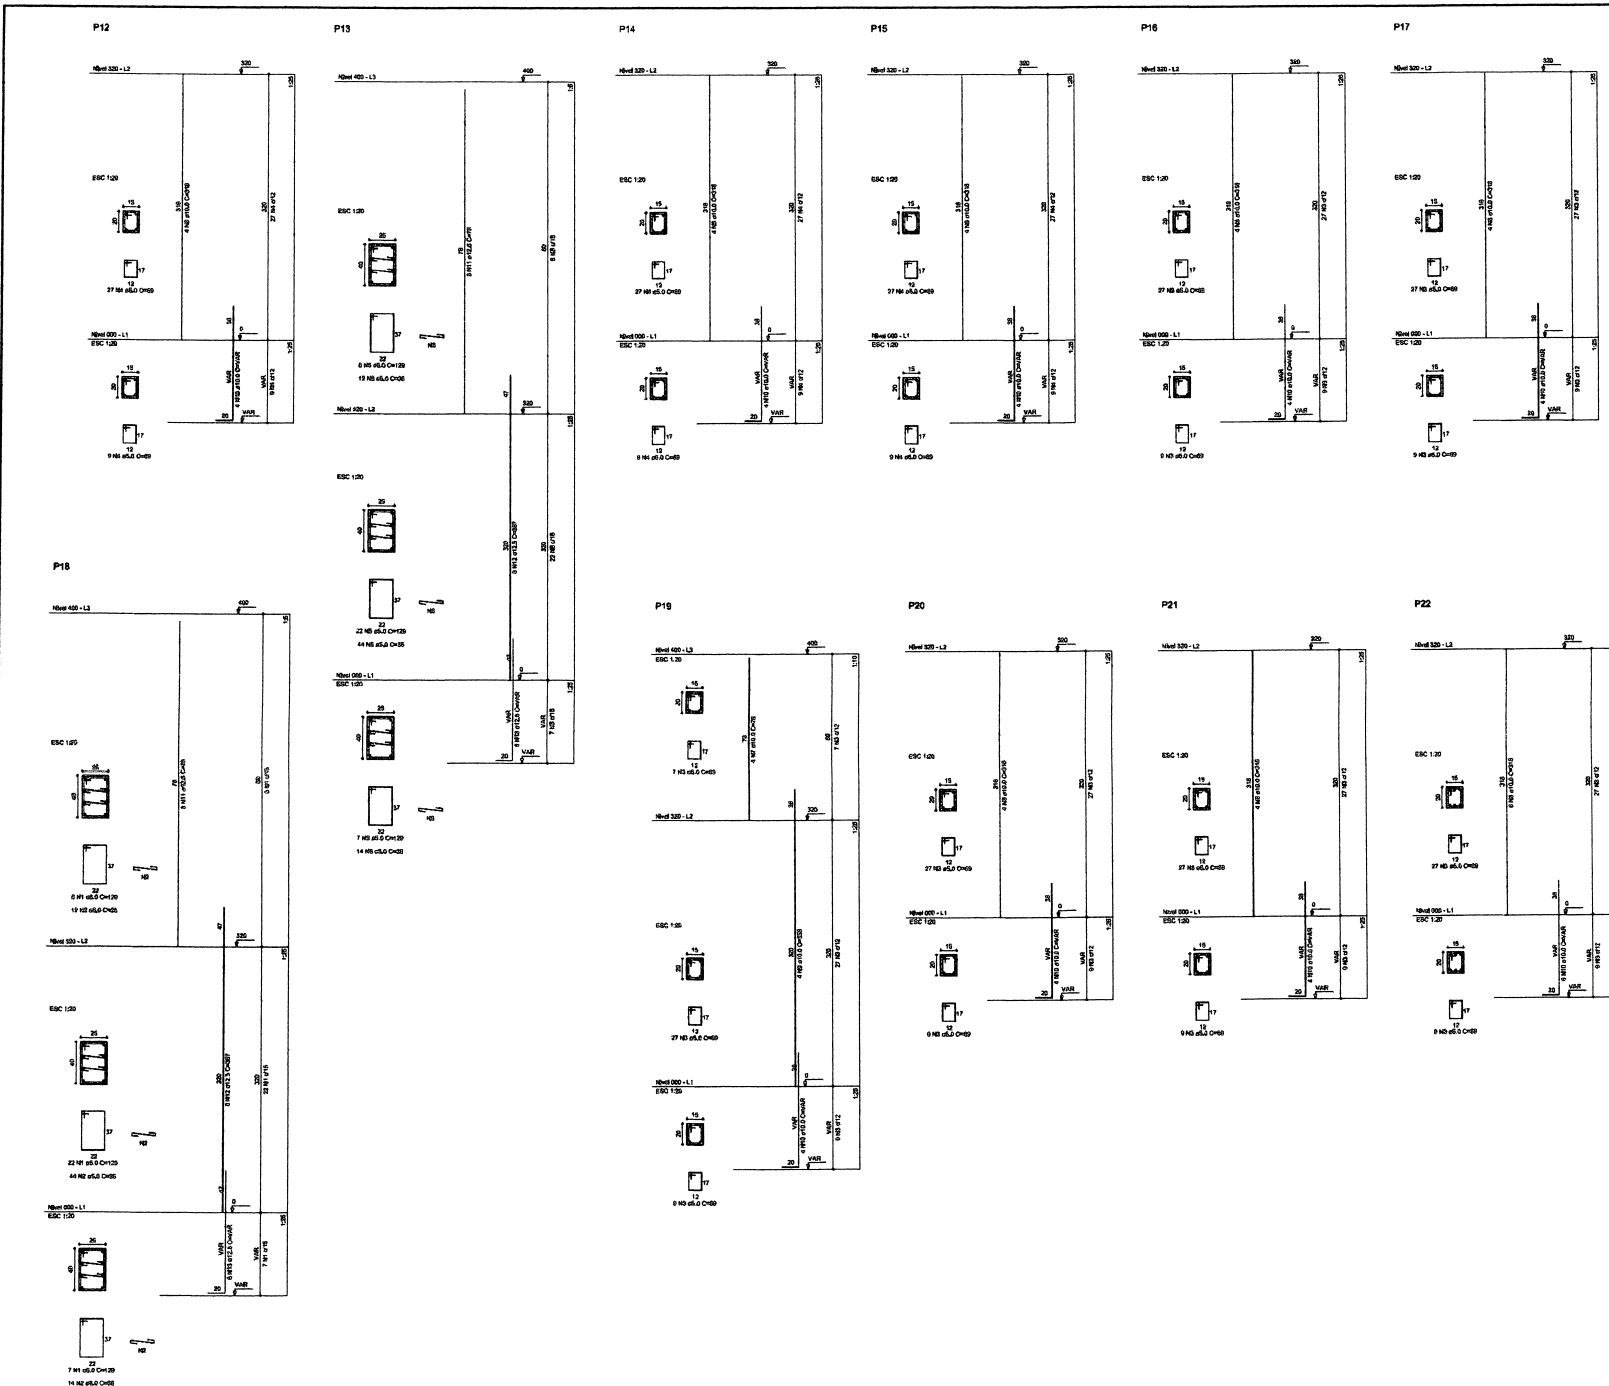

PROJETO PADRÃO - FNDE

MUNICÍPIO - UF:

PROPRIETÁRIO:

ENDEREÇO:

PROPRIETARIO

RESP. TÉCNICO

CREA

DLFO

CREA

RA

OBSERVAÇÕES:

QUADRA COBERTA
PROJETO ESTRUTURAL

CGEST - Coordenação
Geral de Infraestrutura
Educativa



ESTRUTURA DE CONCRETO
PILARES (P12 ao P22)

EST

FORMATO A 4 (241 X 354)

EJECAL
1/125
DATA EMISSAO
11/01/2011

FRANCHIA
07/11

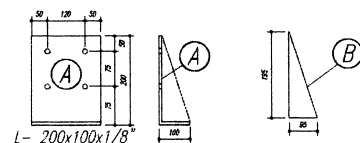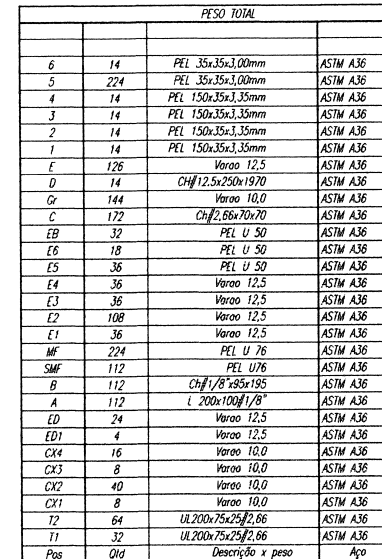

1- LIMPEZA MECANICA NORMA SIS - S13
2- APLICAR DUAS DEMÃOS DE TINTA EPOXI MASTIC CURADO COM POLIAMIDA
SENDO A 1ª DEMÃO PIGMENTADA COM ALUMÍNIO E A 2ª DEMÃO NA COR
DO ACABAMENTO FINAL (TIPO OXIBAR E/OU SUMASTIC), COM ESPESURA
DA PELÍCULA SECA TOTAL APLICADA DE 240MC.

[illegible]

ESPAÇADORES E1 A E4

PEL U 50 x 1,56 Kg/m		
E5	700	(36 Pç)
E6	200	(18 Pç)
BORDA	800	(32 Pç)

Varão Ø 12,5		
E1	2100	(36 Pç)
E2	2000	(108 Pç)
E3	1500	(36 Pç)
E4	1000	(36 Pç)





NOTAS:

- 1- MEDIDAS EM MILÍMETROS;
- 2- CONFERIR COTAS NO LOCAL DA EXECUÇÃO ANTES DA FABRICAÇÃO E MONTAGEM DAS PEÇAS METÁLICAS;
- 3- PARA SOLDAR USAR ELETRODO REVESTIDO E 7018 / MIG-MAG ER 70S6
- 4- PARAFUSOS E PORCAS ASTM A 325 - TIPO 1
- 5- AS COTAS FORAM TIRADAS EM CAMPO DEVENDO SER CONFERIDA ANTES DA FABRICAÇÃO E MONTAGEM.
- 6- TRELIÇAMENTO DOS PILARES, DIAGONAIS E MONTANTES POR DENTRO.
- 7- TRELIÇAMENTO DOS ARCOS, DIAGONAIS E MONTANTES POR FORA.
- 8- UTILIZAR O CONTRAVENTAMENTO DOS PILARES VIX SO NAS EXTREMIDADES.
- 9- CASO DE DÚVIDA CONSULTAR O ENGENHEIRO CALCULISTA.

PREPARO DA SUPERFÍCIE METÁLICA


- 1- LIMPEZA MECÂNICA NORMA SIS - S1.3
- 2- APLICAR DUAS DEMÃO DE TINTA EPOXI MASTIC CURADO COM POLIAMIDA SENDO A 1ª DEMÃO PIGMENTADA COM ALUMÍNIO E A 2ª DEMÃO NA COR DO ACABAMENTO FINAL (TIPO OXIBAR E/OU SUMASTIC), COM ESPESURA DA PELÍCULA SECA TOTAL APLICADA DE 240µm.

CHAPA DE BASE DO TOPO sem escala

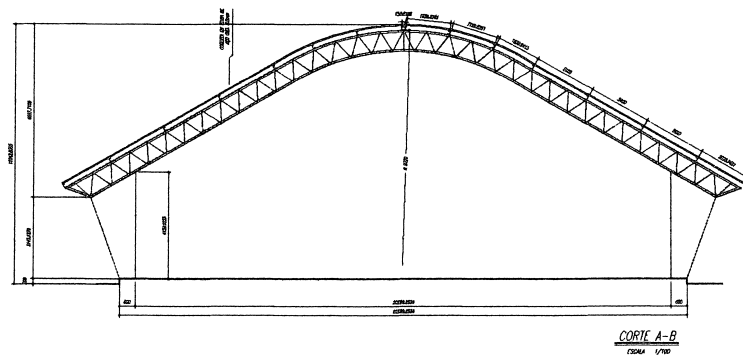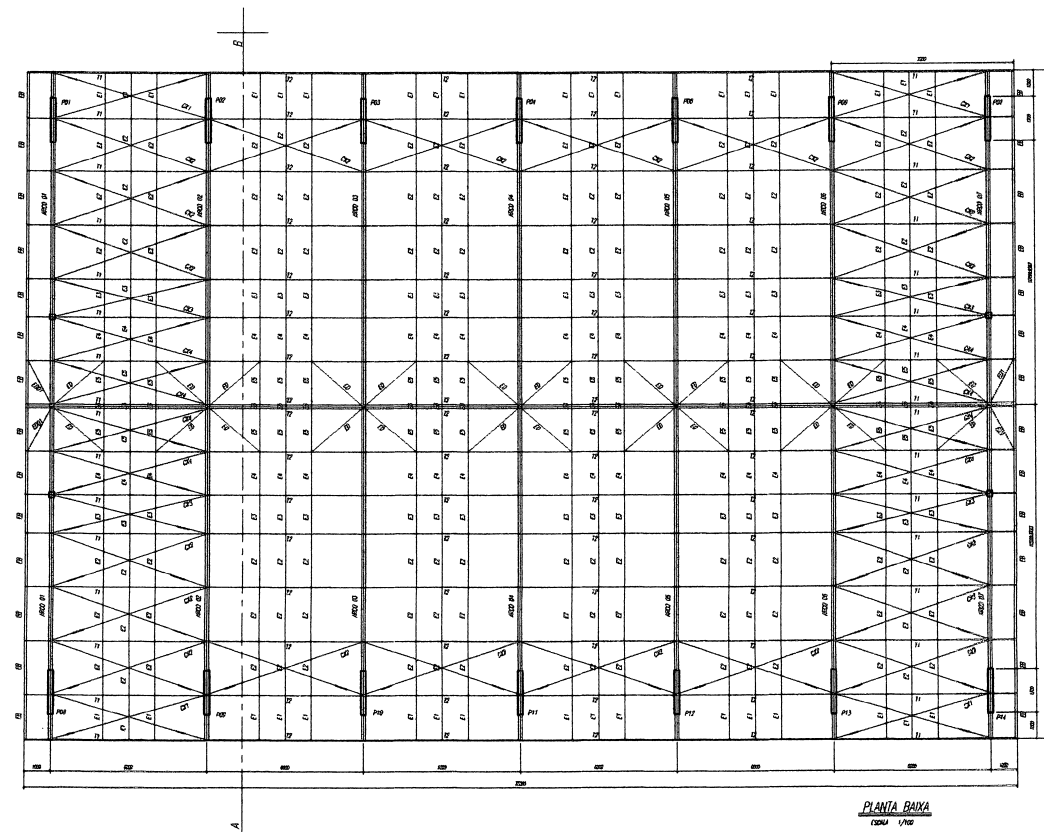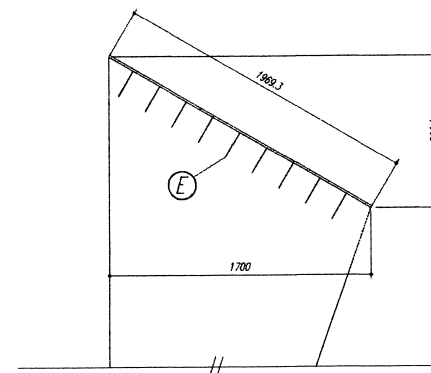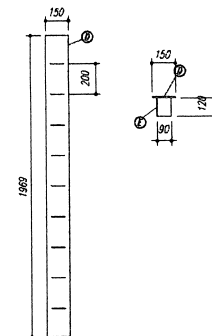


FNDE Funda Nacional do Desenvolvimento da Educação		GOVERNO FEDERAL	
MUNICÍPIO - UF:		BRASIL	
PROPRIETÁRIO:		RAIO NUNO É PAIO SEM PODEREA	
ENDEREÇO:		PROPRIETÁRIO	
RESP. TÉCNICO		CREA	
DUFO		RA	
OBSERVAÇÕES:			
QUADRA ESCOLAR 02			
PROJETO ESTRUTURAL			
CGEST - C- Direção de Infraestrutura Educacional		PLANTA BAIXA, CORTE A-B e DETALHES	
FORMATO: A1 (841 X 594)		ESCALA: INDICADA	
01/11		01/11	

P15=P16=P17=P20=P21=P24

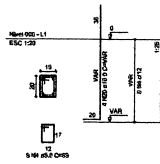


P22

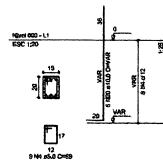


S15=S16=S17=S20=S21=S22=S24

Planta
ESC 1:25

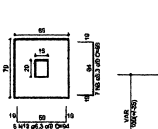


Solo compactado sobre a sapata
para espessura = 1800,00 kg/m²

P10

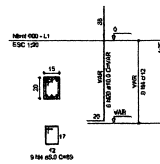


P8=P9=P11=P12=P14=P19

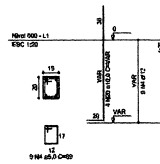


S8=S9=S10=S11=S12=S14=S19

Planta
ESC 1:25

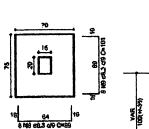


Solo compactado sobre a sapata
para espessura = 1800,00 kg/m²

P13=P18

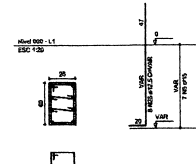

S13=S18

Planta
ESC 1:25

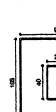

Solo compactado sobre a sapata
para espessura = 1800,00 kg/m²

RELACÃO DO AÇO


Item	Qtd	Unid	Valor	Valor Total
1	1	m³	1,00	1,00
2	1	m³	1,00	1,00
RESUMO DO AÇO

Item	Qtd	Unid	Valor	Valor Total
1	1	m³	1,00	1,00
2	1	m³	1,00	1,00
até 10% de variação total até 11% em
fora de 10% total e 11% em

P2=P25

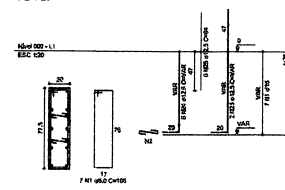


S2=S25

Planta
ESC 1:25

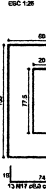


Solo compactado sobre a sapata
para espessura = 1800,00 kg/m²

P3=P4=P5=P6=P26=P27=P28=P29

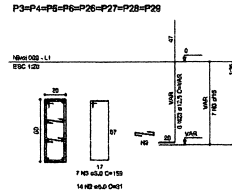


S3=S4=S5=S6=S26=S27=S28=S29

Planta
ESC 1:25

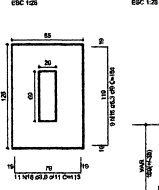

Solo compactado sobre a sapata
para espessura = 1800,00 kg/m²

P7=P30

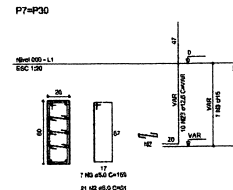

S7=S30

Planta
ESC 1:25




Solo compactado sobre a sapata
para espessura = 1800,00 kg/m²

Planta
ESC 1:25

Planta
ESC 1:25



P23

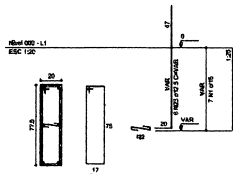

S23

Planta
ESC 1:25




Solo compactado sobre a sapata
para espessura = 1800,00 kg/m²

Planta
ESC 1:25



P1

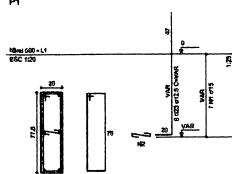

S1

Planta
ESC 1:25



Solo compactado sobre a sapata
para espessura = 1800,00 kg/m²

Planta
ESC 1:25



PROJETO PADRÃO - FNDE

MUNICÍPIO - UF:

PROPRIETÁRIO:

DIREÇÃO:

PROPRIETÁRIO

RESP. TÉCNICO

CREA

DLFO

CREA

RA

OBSERVAÇÕES:

QUADRA COBERTA

PROJETO ESTRUTURAL

COORDENADOR

COEST - Coordenação

Genial de Infraestrutura

Educatonal

ESTRUTURA DE CONCRETO

SAPATAS

EST

REVISÃO

R.00

R.00

ESOLTA


V.105

DATA TÉCNICA

JULHO/2011

PRIMEIRA

09/11

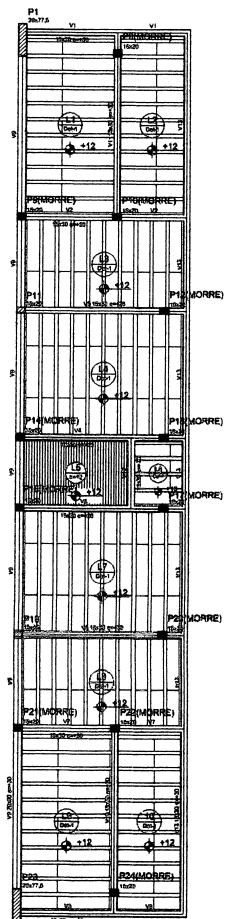

P2 MORRE

P3 MORRE

P4 MORRE


P5 MORRE

P6 MORRE

P7 MORRE

Item	Quantidade	Unidade	Valor Unitário (R\$)	Valor Total (R\$)
V1	1000	m³	200	200.00
V2	1000	m³	200	200.00
Condições de projeto

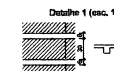

Forma do pavimento Nivel 320

PROJETO PADRÃO - FNDE

MUNICÍPIO - UF:

PROPRIETÁRIO:

ENDEREÇO:

PROPRIETÁRIO

RESP. TÉCNICO CREA

QUADRO DE PROJEÇÃO

QUADRA COBERTA

FORMA DE PAVIMENTO - NÍVEL 320


EST

OBSERVAÇÕES:

QUADRA COBERTA

PROJETO ESTRUTURAL

COORDENAÇÃO COEST - Coordenação Geral de Infraestrutura Educativa	QUADRA COBERTA FORMA DE PAVIMENTO - NÍVEL 320	EST
FORMATO A1 (841 X 594)	ESCALA 1/125 DATA DE ELABORAÇÃO JULHO/2011	PRIMEIRA 04/11

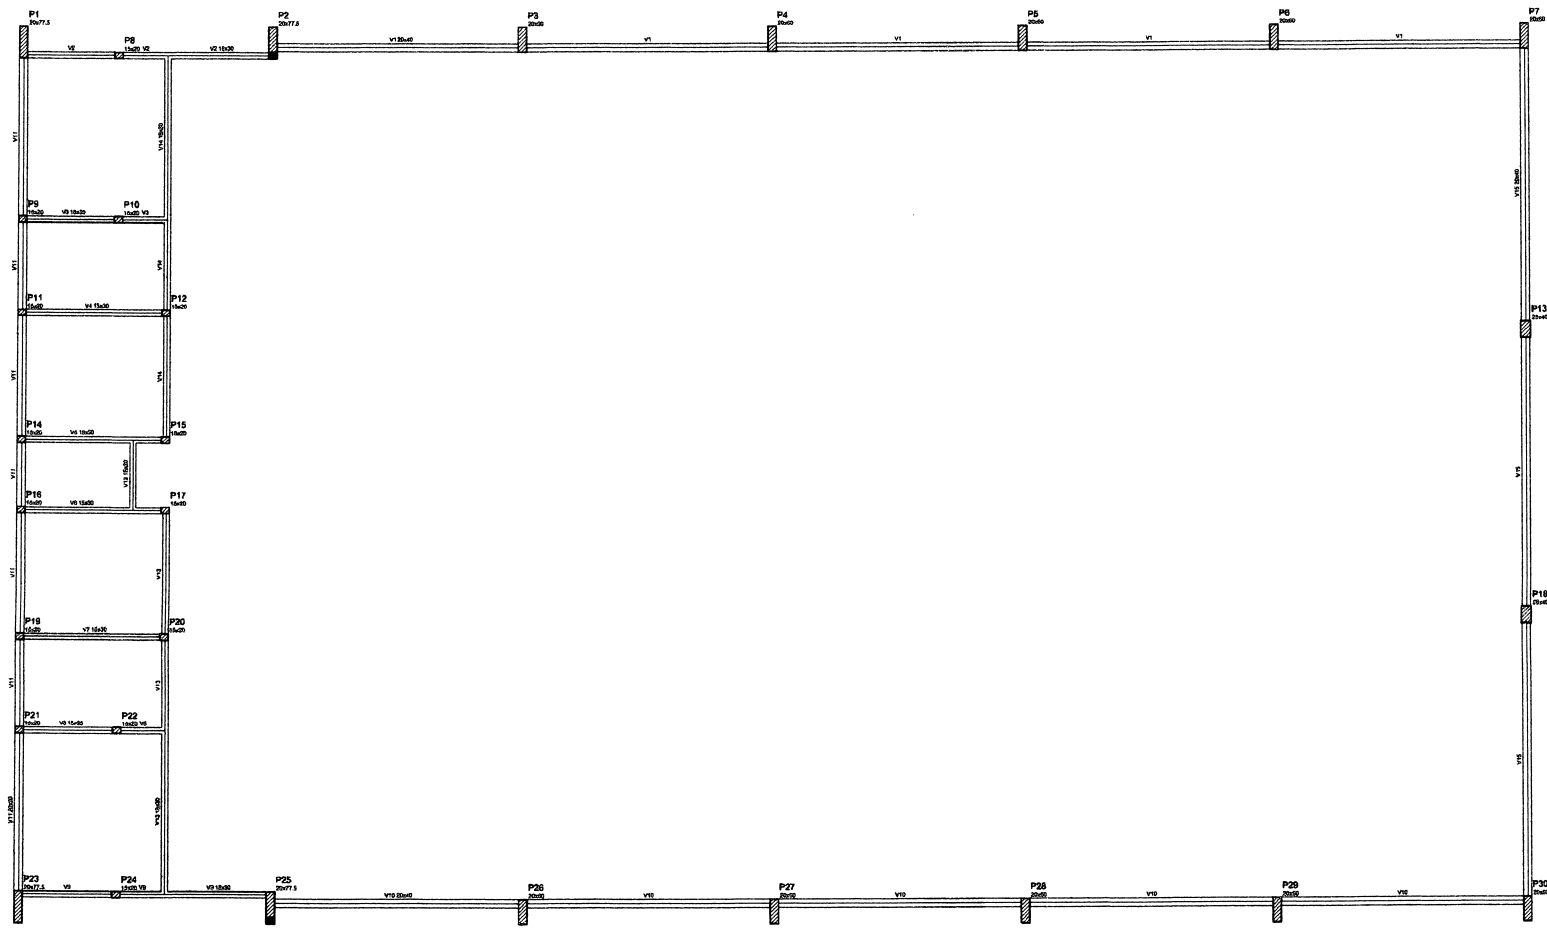

Forma do pavimento Nível 000

Item	Medida (m)	Valor	Unidade
V1	20,00	0	m
V2	15,00	0	m
V3	15,00	0	m
V4	15,00	0	m
V5	15,00	0	m
V6	15,00	0	m
V7	15,00	0	m
V8	15,00	0	m
V9	20,00	0	m
V10	20,00	0	m
V11	15,00	0	m
V12	15,00	0	m
V13	15,00	0	m
V14	20,00	0	m

Cotações para o solo			
Item	Medida (m)	Valor	Unidade
V1	20,00	0	m
V2	15,00	0	m

PROJETO PADRÃO - FNDE

MUNICÍPIO - UF: _____

PROPRIETÁRIO: _____

ENDEREÇO: _____

PROPRIETÁRIO: _____

RESP. TÉCNICO: _____ CREA: _____

DLFO	CREA
	RA

OBSERVAÇÕES: _____

QUADRA COBERTA
PROJETO ESTRUTURAL

COORDENAÇÃO
COEST - Coordenação
Geral da Infraestrutura
Educacional

ESTRUTURA DE CONCRETO
FORMA DE PAVIMENTO - NÍVEL 000






EST

REVISÃO
R.00
R.00
R.00

ESCALA
1/25
DATA EXECUÇÃO
JULHO/2011

PRIMARIA
03/11

FORMATO
A1 (841 X 594)

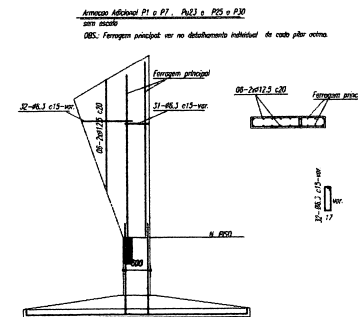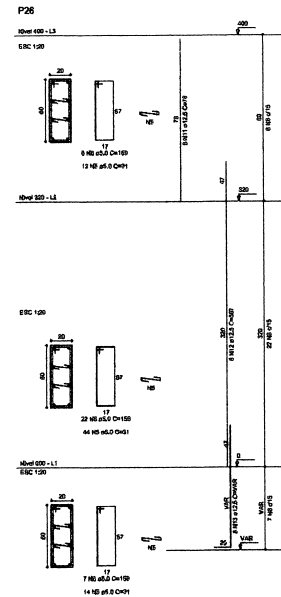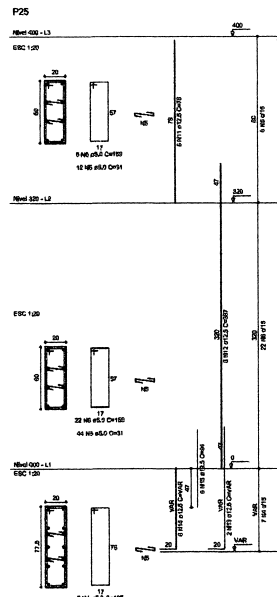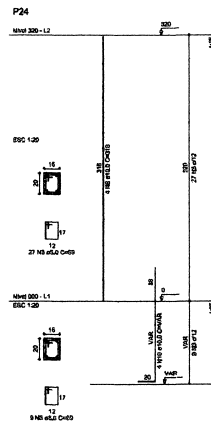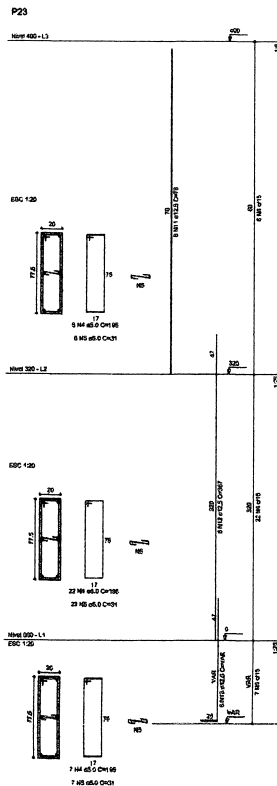





RELAÇÃO DO AÇO

AÇO	N	DIAM	Q	UNIT (cm)	C.TOTAL (cm)
P18-L3	1	5.0	35	129	4515
P25-L3	2	5.0	70	36	2520
P26-L3	3	5.0	259	69	17871
P18-L2	4	5.0	42	195	8190
P22-L2	5	5.0	490	31	15190
P25-L2	6	5.0	203	159	32277
P28-L2	7	10.0	4	78	312
P18-L1	8	10.0	26	318	3258
P20-L1	9	10.0	4	358	1432
P22-L1	10	10.0	30	VAR	VAR
P25-L1	11	12.5	64	78	4992
P28-L1	12	12.5	64	367	23488
	13	12.5	58	VAR	VAR
	14	12.5	6	VAR	VAR
	15	12.5	6	94	564

RESUMO DO AÇO

AÇO	DIAM	C.TOTAL (m)	PESO+10% (kg)
CA50	10.0	146.8	99.8
CA60	12.5	392.5	416.2
CA60	5.0	807.4	136.8
PESO TOTAL			
CA50		515.8	
CA60		136.8	

Vol. de concreto total = 5.82 m³
Área de forma total = 85.74 m²

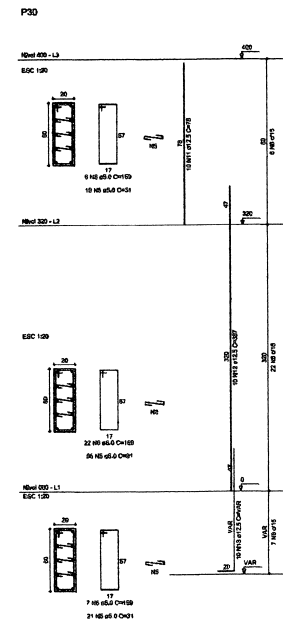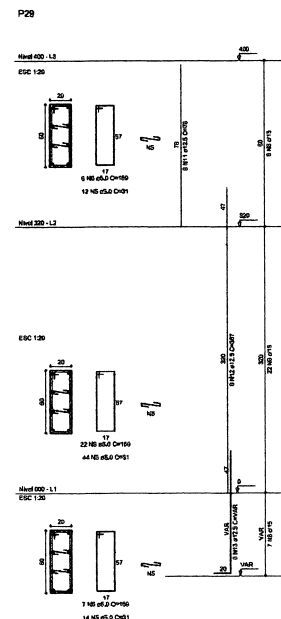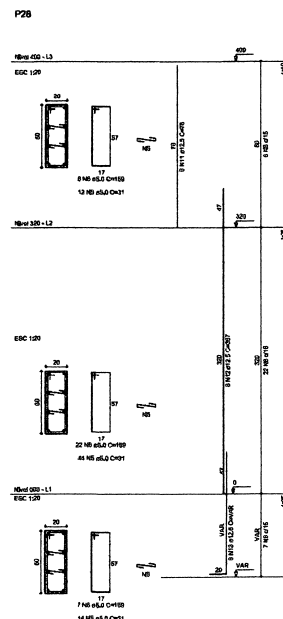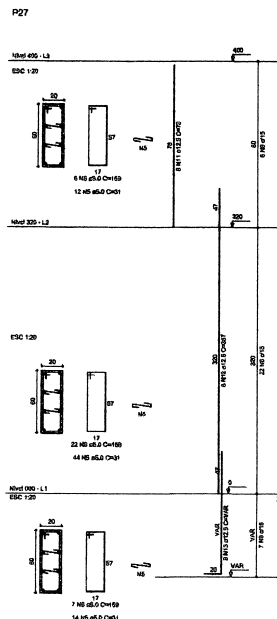

GOVERNO FEDERAL

BRASIL Ministério da Educação

FUNDE Fundo Nacional de Desenvolvimento da Educação

PAÍS RICO E PAÍS SEM POBREZA

PROJETO PADRÃO - FNDE

MUNICÍPIO - UF:

PROPRIETÁRIO:

ENDEREÇO:

PROPRIETÁRIO

RESP. TÉCNICO

CREA

OUTO

CREA

RA

OBSERVAÇÕES:

QUADRA COBERTA

PROJETO ESTRUTURAL

COORDENAÇÃO

COORDENADOR

ESTRUTURA DE CONCRETO

PILARES (P22 ao P30)

EST

REVISÃO

R.00

R.00

R.00

ELABORAÇÃO

1/125

BATA REVISÃO












JULHO/2011

PROJETO

A1 (041 X 091)

08/11

[illegible]

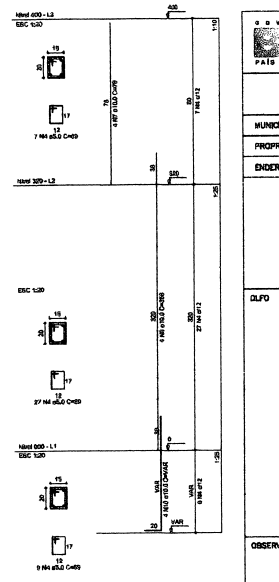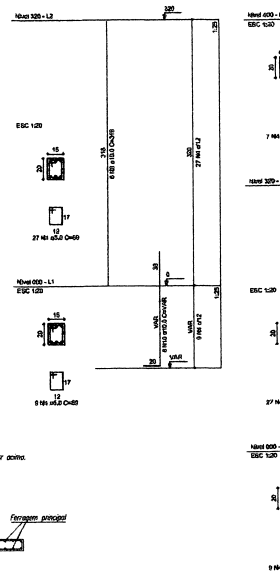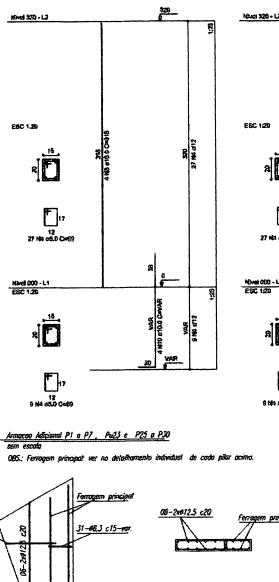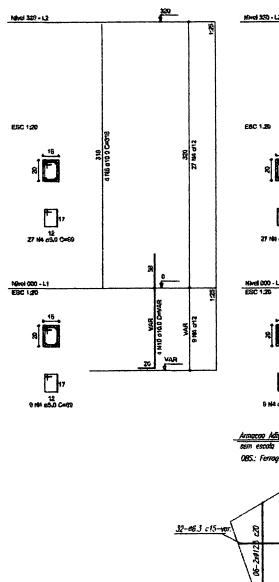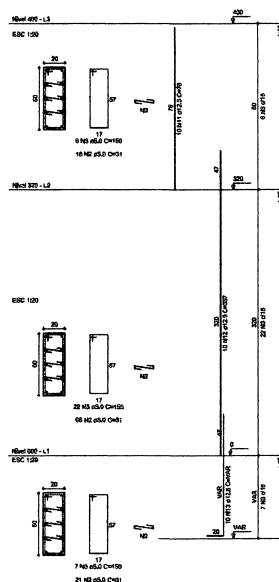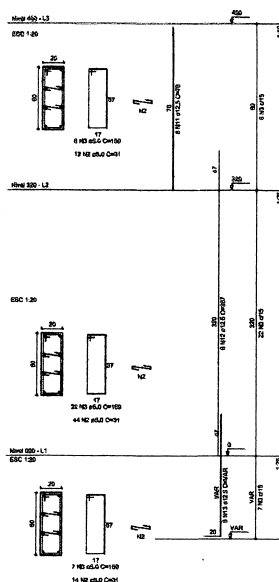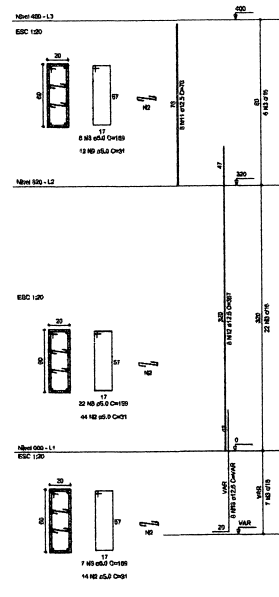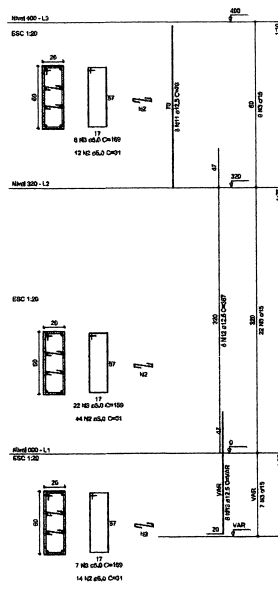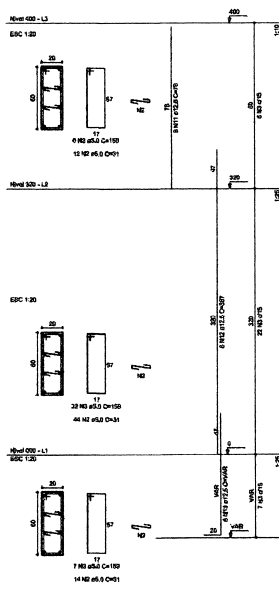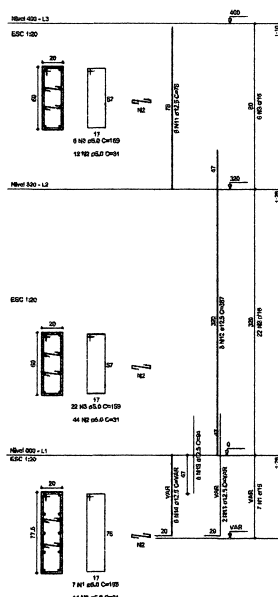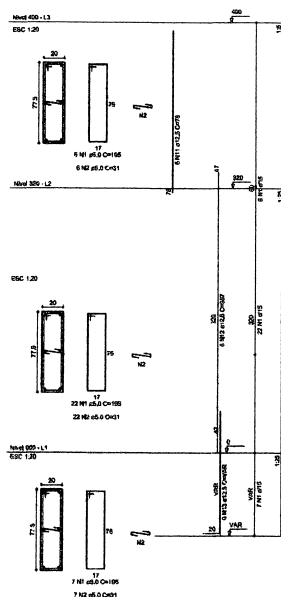

RELAÇÃO DO AÇO


P1-L3	P2-L3	P3-L3
P4-L3	P5-L3	P6-L3
P7-L3	P11-L3	P13-L3
P1-L2	P2-L2	P3-L2
P4-L2	P5-L2	P6-L2
P7-L2	P8-L2	P9-L2
P10-L2	P11-L2	P12-L2
P13-L2	P14-L2	P15-L2
P1-L1	P2-L1	P3-L1
P4-L1	P5-L1	P6-L1
P7-L1	P8-L1	P9-L1
P10-L1	P11-L1	P12-L1
P13-L1	P14-L1	P15-L1

ANO	N	DIAM	Q	UNIT (cm)	C.TOTAL (cm)
60	1	5,0	42	195	8190
	2	5,0	490	31	15190
	3	5,0	203	159	32277
	4	5,0	259	69	1787
	5	5,0	35	129	4515
	6	5,0	70	36	2520
50	7	10,0	4	78	312
	8	10,0	26	318	8265
	9	10,0	4	368	1432
	10	10,0	30	VAR	VAR
	11	12,5	64	78	4992
	12	12,5	64	367	23485
	13	12,5	58	VAR	VAR
14	14	12,5	6	VAR	VAR
	15	12,5	6	VAR	VAR
	16	12,5	6	VAR	564

RESUMO DO AÇO

AÇO	DIAM	C.TOTAL (m)	PESO+10% (kg)
CA50	10.0	146.8	99.
	12.5	392.5	418.
CA60	5.0	807.4	136.
PESO TOTAL			
CA50	515.8		
CA60	136.8		

Vol. de concreto total = 5.82 m³
Área de forma total = 85.74 m²

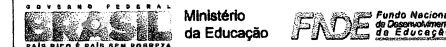

PROJETO PADRÃO - FNDE

MUNICIPIO - UF:
PROPRIETARIO:
ENDEREÇO:

PROPRIETÁRIO


RESP. TÉCNICO CREA

DLFO	CREA
	RA

QUADRA COBERTA


PROJETO ESTRUTURAL

COORDENAÇÃO CGEST - Coordenação Geral de Infraestrutura Educcional	ESTRUTURA DE CONCRETO PILARES (P1 ao P11)		EST
	REVISÃO	ESCALA	
FORMATO	R:00 A:00 R:00	V:00 DATA EXECUCÃO: JULHO/2011	PRIMEIRA 06/11

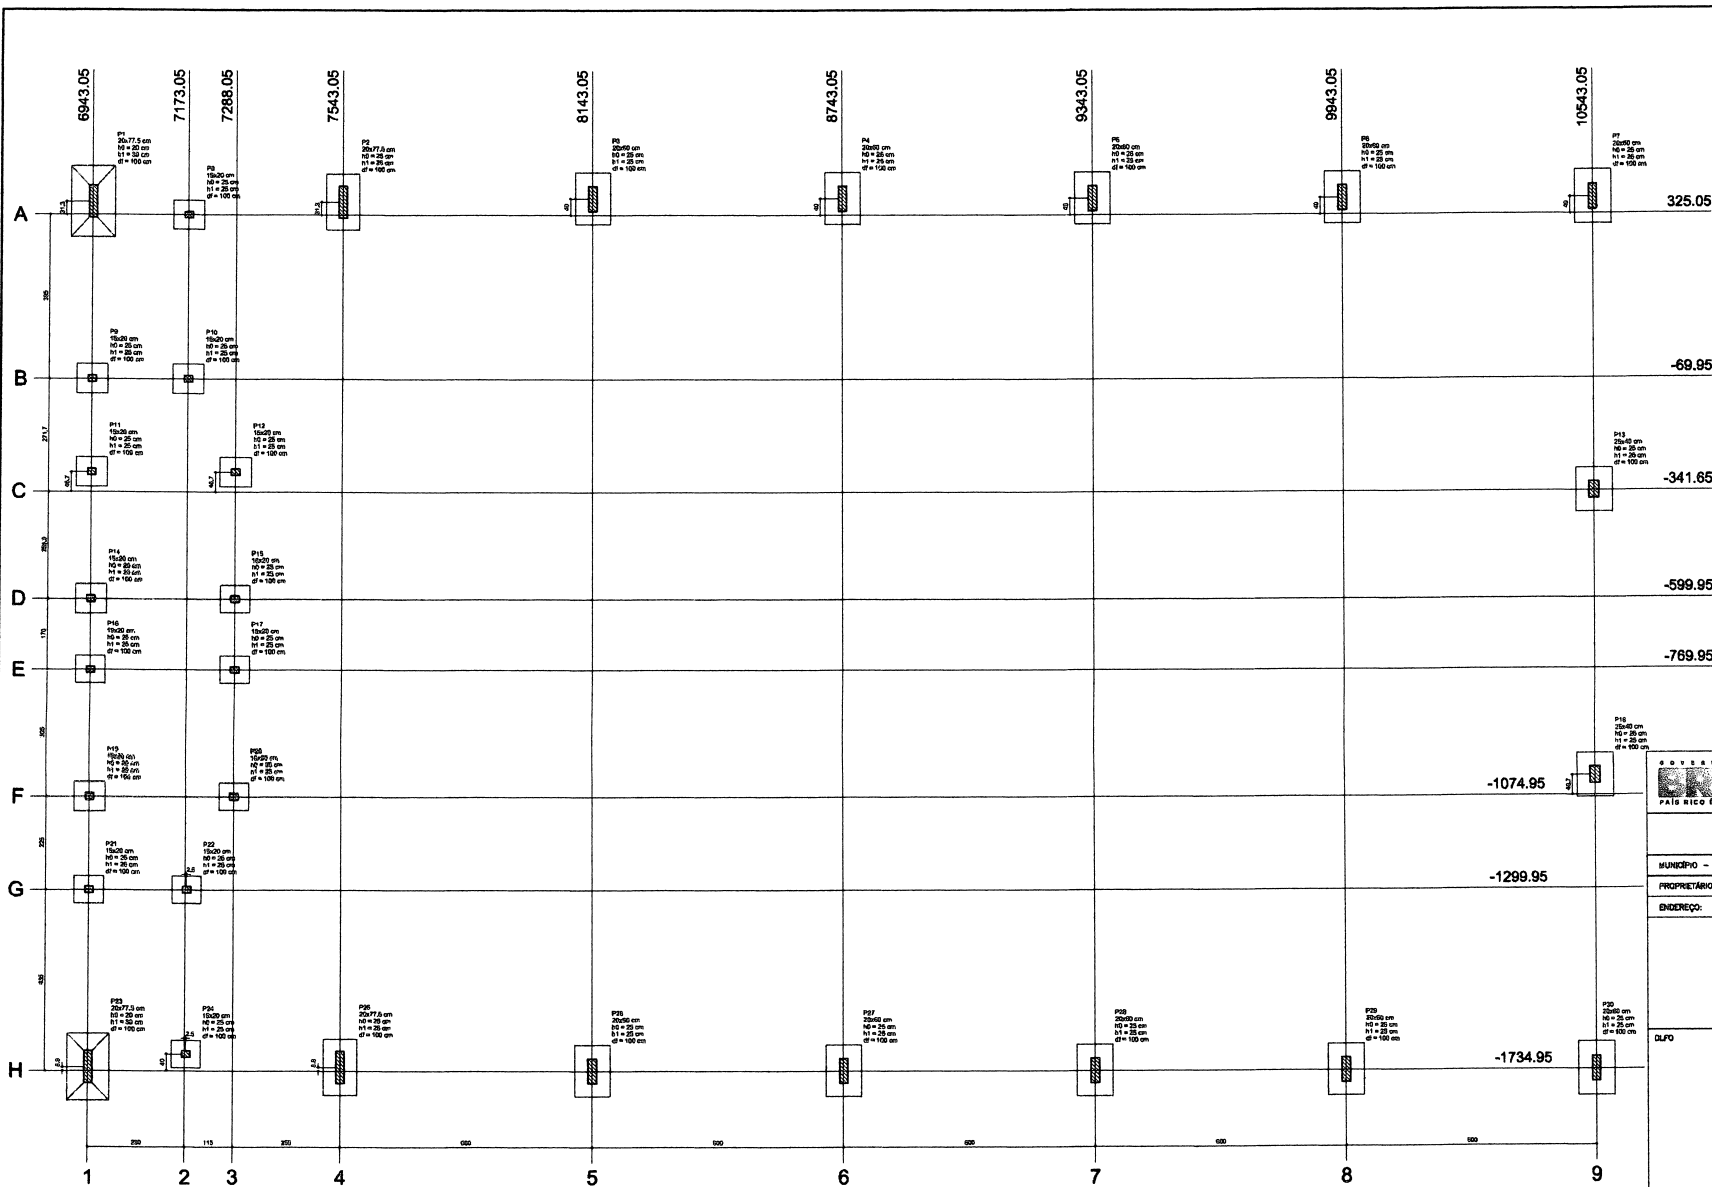

Planta de locação

Nome	Eixo	X (cm)	Y (cm)	Carga Máx. (kg)	Carga Mín. (kg)	Fundações				n.º de	di
						Lado I (cm)	Lado II (cm)	Lado III (cm)	Lado IV (cm)		
P1	20x77.5	6943.05	325.05	10.0	14.0	100	100	100	100	25	100
P2	20x77.5	7173.05	325.05	10.0	14.0	100	100	100	100	25	100
P3	20x77.5	7288.05	325.05	10.0	14.0	100	100	100	100	25	100
P4	20x77.5	7543.05	325.05	10.0	14.0	100	100	100	100	25	100
P5	20x77.5	8143.05	325.05	10.0	14.0	100	100	100	100	25	100
P6	20x77.5	8743.05	325.05	10.0	14.0	100	100	100	100	25	100
P7	20x77.5	9343.05	325.05	10.0	14.0	100	100	100	100	25	100
P8	20x77.5	9943.05	325.05	10.0	14.0	100	100	100	100	25	100
P9	20x77.5	10543.05	325.05	10.0	14.0	100	100	100	100	25	100
P10	20x77.5	6943.05	-69.95	10.0	14.0	100	100	100	100	25	100
P11	20x77.5	7173.05	-69.95	10.0	14.0	100	100	100	100	25	100
P12	20x77.5	7288.05	-69.95	10.0	14.0	100	100	100	100	25	100
P13	20x77.5	7543.05	-69.95	10.0	14.0	100	100	100	100	25	100
P14	20x77.5	8143.05	-69.95	10.0	14.0	100	100	100	100	25	100
P15	20x77.5	8743.05	-69.95	10.0	14.0	100	100	100	100	25	100
P16	20x77.5	9343.05	-69.95	10.0	14.0	100	100	100	100	25	100
P17	20x77.5	9943.05	-69.95	10.0	14.0	100	100	100	100	25	100
P18	20x77.5	10543.05	-69.95	10.0	14.0	100	100	100	100	25	100
P19	20x77.5	6943.05	-341.65	10.0	14.0	100	100	100	100	25	100
P20	20x77.5	7173.05	-341.65	10.0	14.0	100	100	100	100	25	100
P21	20x77.5	7288.05	-341.65	10.0	14.0	100	100	100	100	25	100
P22	20x77.5	7543.05	-341.65	10.0	14.0	100	100	100	100	25	100
P23	20x77.5	8143.05	-341.65	10.0	14.0	100	100	100	100	25	100
P24	20x77.5	8743.05	-341.65	10.0	14.0	100	100	100	100	25	100
P25	20x77.5	9343.05	-341.65	10.0	14.0	100	100	100	100	25	100
P26	20x77.5	9943.05	-341.65	10.0	14.0	100	100	100	100	25	100
P27	20x77.5	10543.05	-341.65	10.0	14.0	100	100	100	100	25	100
P28	20x77.5	6943.05	-599.95	10.0	14.0	100	100	100	100	25	100
P29	20x77.5	7173.05	-599.95	10.0	14.0	100	100	100	100	25	100
P30	20x77.5	7288.05	-599.95	10.0	14.0	100	100	100	100	25	100
P31	20x77.5	7543.05	-599.95	10.0	14.0	100	100	100	100	25	100
P32	20x77.5	8143.05	-599.95	10.0	14.0	100	100	100	100	25	100
P33	20x77.5	8743.05	-599.95	10.0	14.0	100	100	100	100	25	100
P34	20x77.5	9343.05	-599.95	10.0	14.0	100	100	100	100	25	100
P35	20x77.5	9943.05	-599.95	10.0	14.0	100	100	100	100	25	100
P36	20x77.5	10543.05	-599.95	10.0	14.0	100	100	100	100	25	100
P37	20x77.5	6943.05	-769.95	10.0	14.0	100	100	100	100	25	100
P38	20x77.5	7173.05	-769.95	10.0	14.0	100	100	100	100	25	100
P39	20x77.5	7288.05	-769.95	10.0	14.0	100	100	100	100	25	100
P40	20x77.5	7543.05	-769.95	10.0	14.0	100	100	100	100	25	100
P41	20x77.5	8143.05	-769.95	10.0	14.0	100	100	100	100	25	100
P42	20x77.5	8743.05	-769.95	10.0	14.0	100	100	100	100	25	100
P43	20x77.5	9343.05	-769.95	10.0	14.0	100	100	100	100	25	100
P44	20x77.5	9943.05	-769.95	10.0	14.0	100	100	100	100	25	100
P45	20x77.5	10543.05	-769.95	10.0	14.0	100	100	100	100	25	100
P46	20x77.5	6943.05	-1074.95	10.0	14.0	100	100	100	100	25	100
P47	20x77.5	7173.05	-1074.95	10.0	14.0	100	100	100	100	25	100
P48	20x77.5	7288.05	-1074.95	10.0	14.0	100	100	100	100	25	100
P49	20x77.5	7543.05	-1074.95	10.0	14.0	100	100	100	100	25	100
P50	20x77.5	8143.05	-1074.95	10.0	14.0	100	100	100	100	25	100
P51	20x77.5	8743.05	-1074.95	10.0	14.0	100	100	100	100	25	100
P52	20x77.5	9343.05	-1074.95	10.0	14.0	100	100	100	100	25	100
P53	20x77.5	9943.05	-1074.95	10.0	14.0	100	100	100	100	25	100
P54	20x77.5	10543.05	-1074.95	10.0	14.0	100	100	100	100	25	100
P55	20x77.5	6943.05	-1299.95	10.0	14.0	100	100	100	100	25	100
P56	20x77.5	7173.05	-1299.95	10.0	14.0	100	100	100	100	25	100
P57	20x77.5	7288.05	-1299.95	10.0	14.0	100	100	100	100	25	100
P58	20x77.5	7543.05	-1299.95	10.0	14.0	100	100	100	100	25	100
P59	20x77.5	8143.05	-1299.95	10.0	14.0	100	100	100	100	25	100
P60	20x77.5	8743.05	-1299.95	10.0	14.0	100	100	100	100	25	100
P61	20x77.5	9343.05	-1299.95	10.0	14.0	100	100	100	100	25	100
P62	20x77.5	9943.05	-1299.95	10.0	14.0	100	100	100	100	25	100
P63	20x77.5	10543.05	-1299.95	10.0	14.0	100	100	100	100	25	100
P64	20x77.5	6943.05	-1734.95	10.0	14.0	100	100	100	100	25	100
P65	20x77.5	7173.05	-1734.95	10.0	14.0	100	100	100	100	25	100
P66	20x77.5	7288.05	-1734.95	10.0	14.0	100	100	100	100	25	100
P67	20x77.5	7543.05	-1734.95	10.0	14.0	100	100	100	100	25	100
P68	20x77.5	8143.05	-1734.95	10.0	14.0	100	100	100	100	25	100
P69	20x77.5	8743.05	-1734.95	10.0	14.0	100	100	100	100	25	100
P70	20x77.5	9343.05	-1734.95	10.0	14.0	100	100	100	100	25	100
P71	20x77.5	9943.05	-1734.95	10.0	14.0	100	100	100	100	25	100
P72	20x77.5	10543.05	-1734.95	10.0	14.0	100	100	100	100	25	100

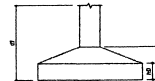

PROJETO PADRÃO - FNDE

MUNICÍPIO - UF: _____
 PROPRIETÁRIO: _____
 ENDEREÇO: _____

PROPRIETÁRIO: _____

RESP. TÉCNICO: _____ CREA: _____

CLFO: _____ CREA: _____

RA: _____


OBSERVAÇÕES: _____

QUADRA COBERTA PROJETO ESTRUTURAL


COORDENAÇÃO: _____
 CUEST - Coordenação Geral de Infraestrutura Educacional

ESTRUTURA DE CONCRETO
 PLANTA DE LOCAÇÃO
 EST


REVISÃO: R.00 DATA: 05/11
 ELABORAÇÃO: R.00 DATA: 05/11
 PROJETO: R.00 DATA: 05/11

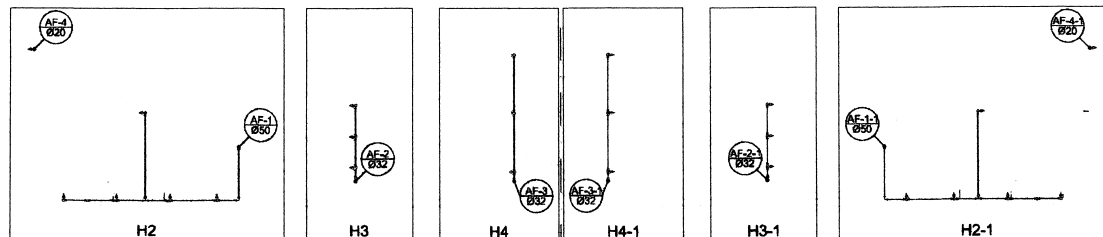

Planta Térreo
escala 1:50

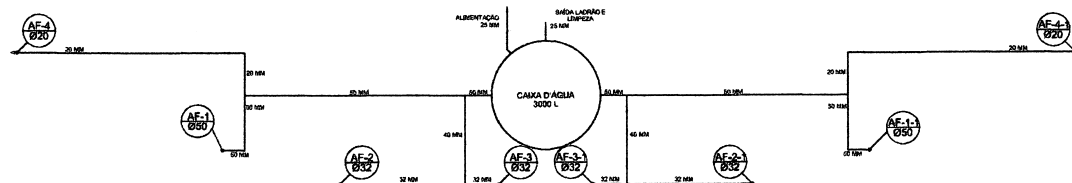

Planta sobre Laje
escala 1:50

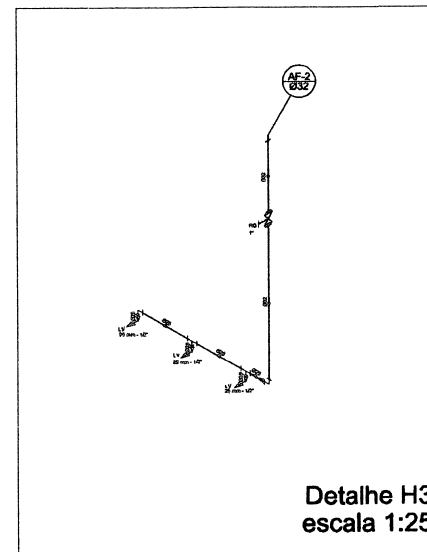

Detalhe H3
escala 1:25

Legenda	
	AF-1 Registro de gaveta ABNT c/ PVC solável - RG
	AF-2 Registro de Pressão c/ PVC solável - RP
	AF-3 Registro de gaveta c/ conexão ornada c/ PVC solável - RG

Lista de Materiais	
Agulha	
Balancim	2 ps
Chaveiro	8 ps
Tornillo de lavatório	8 ps
Vaso Sanitário p/ Vácuo de Descarga de 1 1/4"	6 ps
40mm - 1 1/2"	
União	
Registro de gaveta tipo ABNT	
1 1/2"	1 ps
Registro de gaveta c/ conexão ornada	
1 1/2"	2 ps
1"	2 ps
2 1/4"	2 ps
Registro de pressão c/ conexão ornada	
3/4"	8 ps
PVC Acessórios	
Elongado flexível plástico	10 ps
PVC solável	
Linha solável c/ rosca	8 ps
25 mm - 3/4"	
PVC solável	
União solável c/ rosca	
25 mm - 1/2"	4 ps
25 mm - 3/4"	12 ps
32 mm - 1"	4 ps
32 mm - 1 1/2"	4 ps
32 mm - 2"	2 ps
32 mm - 2 1/2"	2 ps
32 mm - 3"	2 ps
32 mm - 4"	2 ps
32 mm - 5"	2 ps
32 mm - 6"	2 ps
32 mm - 8"	2 ps
PROJETO PADRÃO - FNDE

MUNICÍPIO -- UF: _____
 PROPRIETÁRIO: _____
 ENDEREÇO: _____


PROPRIETÁRIO _____
 RESP. TÉCNICO _____ CREA _____

DIPO _____ CREA _____
 RA _____


OBSERVAÇÕES: _____

QUADRA COBERTA PROJETO HIDRÁULICO


COORDENAÇÃO CGEST - Coordenação Geral de Infraestrutura Educacional	QUADRA COBERTA PLANTA TÉRREO, PLANTA SOBRE LAJE E ISOMÉTRICAS	HID
REVISÃO RUB RUB	ESCALA INDICADA DATA EMISSÃO ABR/2011	01/01

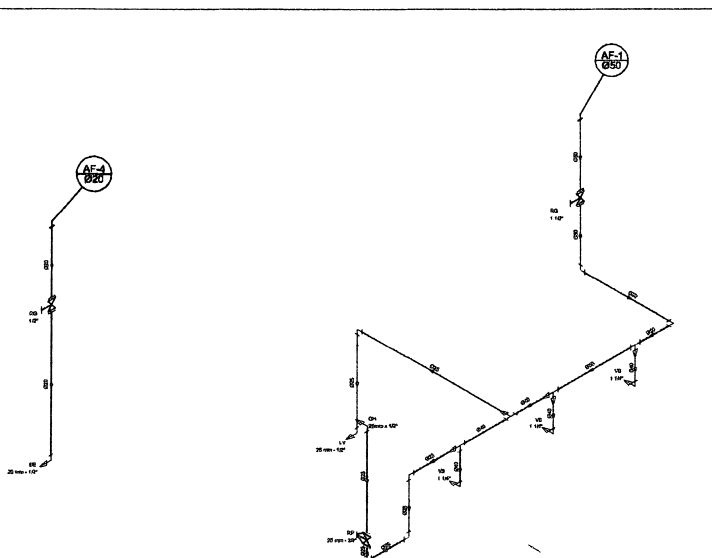

Detalhe H2
escala 1:25

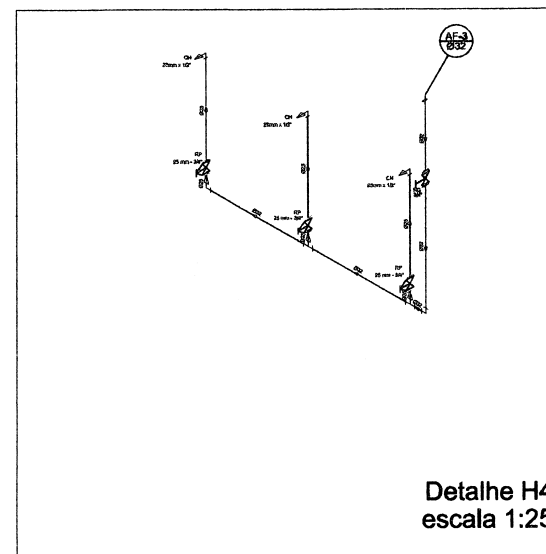

Detalhe H4
escala 1:25

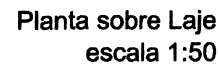


Lista de Materiais	
Parafusos	
Redondos	
Diâmetro 1/2"	2 pçs
Chavetas	
Diâmetro 1/2"	8 pçs
Tambores de fixação	
25 mm - 1/2"	6 pçs
Vass. Serrilhada p/ Válvula de Desacopl. de 1 1/4"	
40mm - 1 1/2"	6 pçs
Placa	
Registo de gaveta bruto ABNT	
3/4"	1 pç
1 1/2"	2 pçs
Regulador de pressão UJ compla. onomada	
1 1/2"	2 pçs
1/2"	2 pçs
1"	3 pçs
Registo de pressão UJ compla. onomada	
3/4"	2 pçs
PVC Acessórios	
Emprego Resolvel plástico	
1/2" - 20mm	10 pçs
PVC peças soldáveis	
Linha soldável de rosca	
25 mm - 3/4"	6 pçs
PVC peças soldáveis	
Adapt. rosca. para chaveta-rosca p/ registro	
25 mm - 1/2"	1 pç
25 mm - 3/4"	12 pçs
25 mm - 1"	4 pçs
50 mm - 1 1/2"	
Bucha de redução sold. curta	
50 mm - 40 mm	3 pçs
Bucha de redução sold. longa	
40 mm - 30 mm	2 pçs
Jualha 90° soldável	
20 mm	11 pçs
32 mm	6 pçs
Jualha de redução 90 soldável	
32 mm - 25 mm	4 pçs
Linha soldável	
32 mm	4 pçs
Linha redução soldável	
40 mm - 32 mm	4 pçs
50 mm - 30 mm	2 pçs
Tubos	
20 mm	27 m
32 mm	30 m
32 mm	26 m
40 mm	16 m
50 mm	30 m
18 90 soldável	
20 mm	50 m
40 mm	6 pçs
90 mm	4 pçs
78 de redução 90 soldável	
32 mm - 25 mm	4 pçs
50 mm - 40 mm	2 pçs
Linha soldável	
20 mm	9 pçs
50 mm	2 pçs
Flange para rosca diâmetro	
25 mm	2 pçs
50 mm	2 pçs
PVC soldável sold. p/ bucha lãtilo	
Jualha 90 soldável com bucha de lãtilo	
20 mm - 1/2"	1 pç
Jualha de redução 90° soldável com bucha de lãtilo	
32 mm - 1/2"	2 pçs

Legenda	
	Registro frasco gaveta ABNT oPVC sólido - RG
	Registro de Proteção com PVC sólido - RP
	Registro de gaveta o/contato cromado oPVC sólido -




		Ministério da Educação				Fundo Nacional de Desenvolvimento de Educação		
PROJETO PADRÃO - FNE								
MUNICÍPIO - UF:								
PROPRIETÁRIO:								
ENDEREÇO:								
PROPRIETÁRIO _____ RESP. TÉCNICO _____ CREA _____								
DULO				CREA				
				RA				
OBSERVAÇÕES:								
QUADRA COBERTA								
PROJETO HIDRAULICO								
COORDENADOR CGEST - Coordenação Geral da Infraestrutura Educativa		QUADRA COBERTA PLANTA TÉRREO, PLANTA SOBRE LAJE E ISOMÉTRICAS				HID		
		REVISÃO R/LD R/LD		ESCALA INDICADA				PRIMEIRA
		DATA EMISSÃO		DATA EMISSÃO				
FORMATO						01/01		

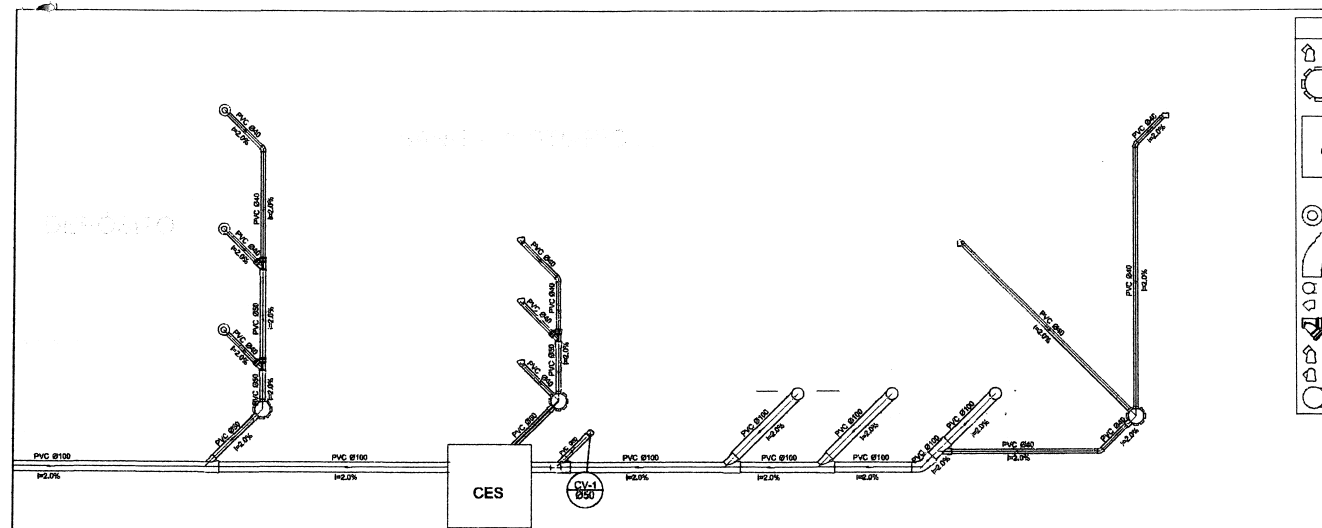

Planta Baixa - Parte 02
escala 1:25


Legenda	
	Bebedouro
	Caixa Sifonada
	Caixa Inspeção Esgoto Sifonada
	Chuveiro Residencial
	Curva 45° curva Amarelo
	Curva 90° curva-columa
	Joelho 45°
	Joelho 90°
	Junção simples
	Lavatório Residencial com esflu
	Lavatório de Uso Geral
	Vaso Sanitário c/ J90°

Lista de Materiais	
Caixas de Passagem	
Caixa de Inspeção de esgoto sifonada	
CES- Ø80x60 cm	2 pc
PVC Acessórios	
Caixa sifonada	
150x150x50	6 pc
Rato sifonado alt. reg. saída 40	6 pc
100 mm - 40 mm	6 pc
Elbow do copo p/ pia e lavatório	8 pc
1" - 1.1/2"	8 pc
Valvula p/ lavatório e tanque	8 pc
1"	
PVC Esgoto	
Curva 45 curta	
100 mm	1 pc
Curva 90 curta	
40 mm	16 pc
Joelho 45	
40 mm	7 pc
Joelho 90	
100 mm	7 pc
Joelho 90 c/anel p/ esgoto secundário	
40 mm - 1.1/2"	10 pc
Junção simples	
100 mm - 50 mm	6 pc
100 mm - 100 mm	4 pc
50 mm - 40 mm	6 pc
Tubo PVC ponta-bola c/ vórtice	
50 mm - 2"	12.0 m
Tubo rígido c/ ponta e bola solável	
40 mm	5.50 m
Tubo rígido c/ ponta lisa	
100 mm - 4"	36.0 m
40 mm	42.0 m
50 mm - 2"	6.00 m
PVC Esgoto	
Curva 90 curta	
50 mm	2 pc
Tubo PVC ponta-bola c/ vórtice	
50 mm - 2"	0.80 m

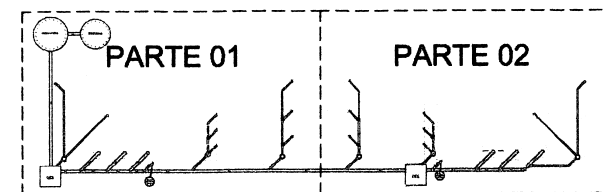


LOCALIZAÇÃO
escala 1:100

GOVERNO FEDERAL BRASIL PAÍS RICO E PAÍS SEM FOME		
Ministério da Educação FNDE Fundo Nacional de Desenvolvimento da Educação		
PROJETO PADRÃO - FNDE		
MUNICÍPIO - UF:		
PROPRIETÁRIO:		
ENDEREÇO:		
PROPRIETÁRIO:		
RESP. TÉCNICO: CREA:		
DFO:	CREA:	RA:
OBSERVAÇÕES:		
QUADRA COBERTA PROJETO SANITÁRIO		
COORDENAÇÃO CGEST - Coordenação Geral de Infraestrutura Educacional	QUADRA COBERTA PLANTA BAIXA	SAN
REVISÃO R.00 R.00	EMISSÃO R.00 R.00	DATA EMISSÃO 01/01

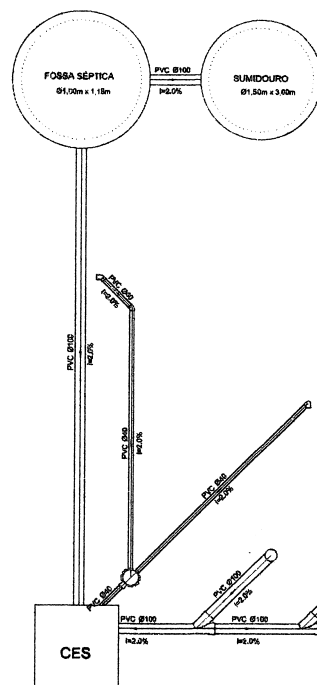

Planta Baixa - Parte 02
escala 1:25

Lista de Materiais	
Caixa de Inspeção de esgoto sifonada	
CES- Ø80x60 cm	2 pc
PVC Acessórios	
Caixa sifonada	
150x150x50	6 pc
Rato sifonado alt. reg. saída 40	6 pc
100 mm - 40 mm	6 pc
Elbow do copo p/ pia e lavatório	8 pc
1" - 1.1/2"	8 pc
Valvula p/ lavatório e tanque	8 pc
1"	
PVC Esgoto	
Curva 45 curta	
100 mm	1 pc
Curva 90 curta	
40 mm	16 pc
Joelho 45	
40 mm	7 pc
Joelho 90	
100 mm	7 pc
Joelho 90 c/anel p/ esgoto secundário	
40 mm - 1.1/2"	10 pc
Junção simples	
100 mm - 50 mm	6 pc
100 mm - 100 mm	4 pc
50 mm - 40 mm	6 pc
Tubo PVC ponta-bola c/ vórtice	
50 mm - 2"	12.0 m
Tubo rígido c/ ponta e bola solável	
40 mm	5.50 m
Tubo rígido c/ ponta lisa	
100 mm - 4"	36.0 m
40 mm	42.0 m
50 mm - 2"	6.00 m
PVC Esgoto	
Curva 90 curta	
50 mm	2 pc
Tubo PVC ponta-bola c/ vórtice	
50 mm - 2"	0.80 m

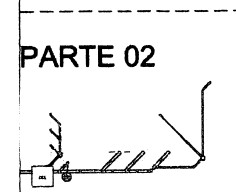

GOVERNO FEDERAL BRASIL PAÍS RICO E PAÍS SEM FOME	
Ministério da Educação FNDE Fundo Nacional de Desenvolvimento da Educação	
PROJETO PADRÃO - FNDE	
MUNICÍPIO - UF:	
PROPRIETÁRIO:	
ENDEREÇO:	
PROPRIETÁRIO:	
RESP. TÉCNICO: CREA:	
DFO:	CREA:
OBSERVAÇÕES:	
QUADRA COBERTA PROJETO SANITÁRIO	
QUADRA COBERTA PLANTA BAIXA	SAN
EMISSÃO R.00 R.00	DATA EMISSÃO 01/01



Anotação de Responsabilidade Técnica - ART
Lei nº 6.496, de 7 de dezembro de 1977

CREA-MA

ART OBRA / SERVIÇO
Nº MA20240767247

Conselho Regional de Engenharia e Agronomia do Estado do Maranhão

INICIAL

1. Responsável Técnico

MARCOS PAULO DA SILVA SILVEIRA

Título profissional: **ENGENHEIRO CIVIL**

RNP: **1920725660**

Registro: **129661MA**

2. Dados do Contrato

Contratante: **PREFEITURA MUNICIPAL DE PIO XII**

AVENIDA RUA SENADOR VITORINO FREIRE

Complemento:

Cidade: **PIO XII**

Bairro: **CENTRO**

UF: **MA**

CPF/CNPJ: **06.447.833/0001-81**

Nº: **S/N**

CEP: **65707000**

Contrato: **Não especificado**

Valor: **R\$ 5.000,00**

Ação Institucional: **Outros**

Celebrado em: **26/04/2024**

Tipo de contratante: **Pessoa Jurídica de Direito Público**

3. Dados da Obra/Serviço

SEM DEFINIÇÃO Sem nome

Nº: **Sn**

Complemento:

Cidade: **PIO XII**

Data de Início: **29/04/2024**

Previsão de término: **28/04/2027**

Bairro: **São José da Mata**

UF: **MA**

CEP: **65707000**

Coordenadas Geográficas: **-3.810914, -45.085317**

Finalidade: **Escolar**

Código: **Não Especificado**

Proprietário: **PREFEITURA MUNICIPAL DE PIO XII**

CPF/CNPJ: **06.447.833/0001-81**

4. Atividade Técnica

14 - Elaboração	Quantidade	Unidade
66 - Laudo > CONSTRUÇÃO CIVIL > EDIFICAÇÕES > DE EDIFICAÇÃO > #1.1.1.1 - DE ALVENARIA	1,00	un
35 - Elaboração de orçamento > CONSTRUÇÃO CIVIL > EDIFICAÇÕES > DE EDIFICAÇÃO > #1.1.1.1 - DE ALVENARIA	1,00	un

Após a conclusão das atividades técnicas o profissional deve proceder a baixa desta ART

5. Observações

ART para a repactuação da obra (27743) PAC 2 - Construção de Quadra Escolar Coberta 001 - São José da Mata

6. Declarações

- Declaro que estou cumprindo as regras de acessibilidade previstas nas normas técnicas da ABNT, na legislação específica e no decreto n. 5296/2004.

- Cláusula Compromissória: Qualquer conflito ou litígio originado do presente contrato, bem como sua interpretação ou execução, será resolvido por arbitragem, de acordo com a Lei no. 9.307, de 23 de setembro de 1996, por meio do Centro de Mediação e Arbitragem - CMA vinculado ao Crea-MA, nos termos do respectivo regulamento de arbitragem que, expressamente, as partes declaram concordar.

7. Entidade de Classe

SEM INDICAÇÃO DE ENTIDADE DE CLASSE



Documento assinado digitalmente

MARCOS PAULO DA SILVA SILVEIRA

Data: 29/04/2024 14:13:22-0300

Verifique em <https://validar.iti.gov.br>

8. Assinaturas

Declaro serem verdadeiras as informações acima

Local _____ de _____ data _____

MARCOS PAULO DA SILVA SILVEIRA - CPF: 618.594.453-73

AURELIO PEREIRA DE SOUSA: 83314440359

Assinado de forma digital por AURELIO PEREIRA DE SOUSA: 83314440359
 Dados: 2024.04.29 12:01:51 -03'00'

PREFEITURA MUNICIPAL DE PIO XII - CNPJ: 06.447.833/0001-81

9. Informações

* A ART é válida somente quando quitada, mediante apresentação do comprovante do pagamento ou conferência no site do Crea.

10. Valor

Valor da ART: **R\$ 99,64** Registrada em: **26/04/2024** Valor pago: **R\$ 99,64** Nosso Número: **8305474512**

A autenticidade desta ART pode ser verificada em: <https://crea-ma.sitac.com.br/publico/>, com a chave: Y8yYa
 Impresso em: 29/04/2024 às 11:49:27 por: , ip: 186.235.86.136

www.creama.org.br
 Tel: (98) 2106-8300

atendimento@crea-ma.org.br
 Fax: (98) 2106-8303

